


P.A.E.P.U.

OBRA :
Esc. LOS BULEVARES

CARTEL DE OBRA

ANEXOS

UBICACIÓN: ACCESO OBRA
CANTIDAD: 1

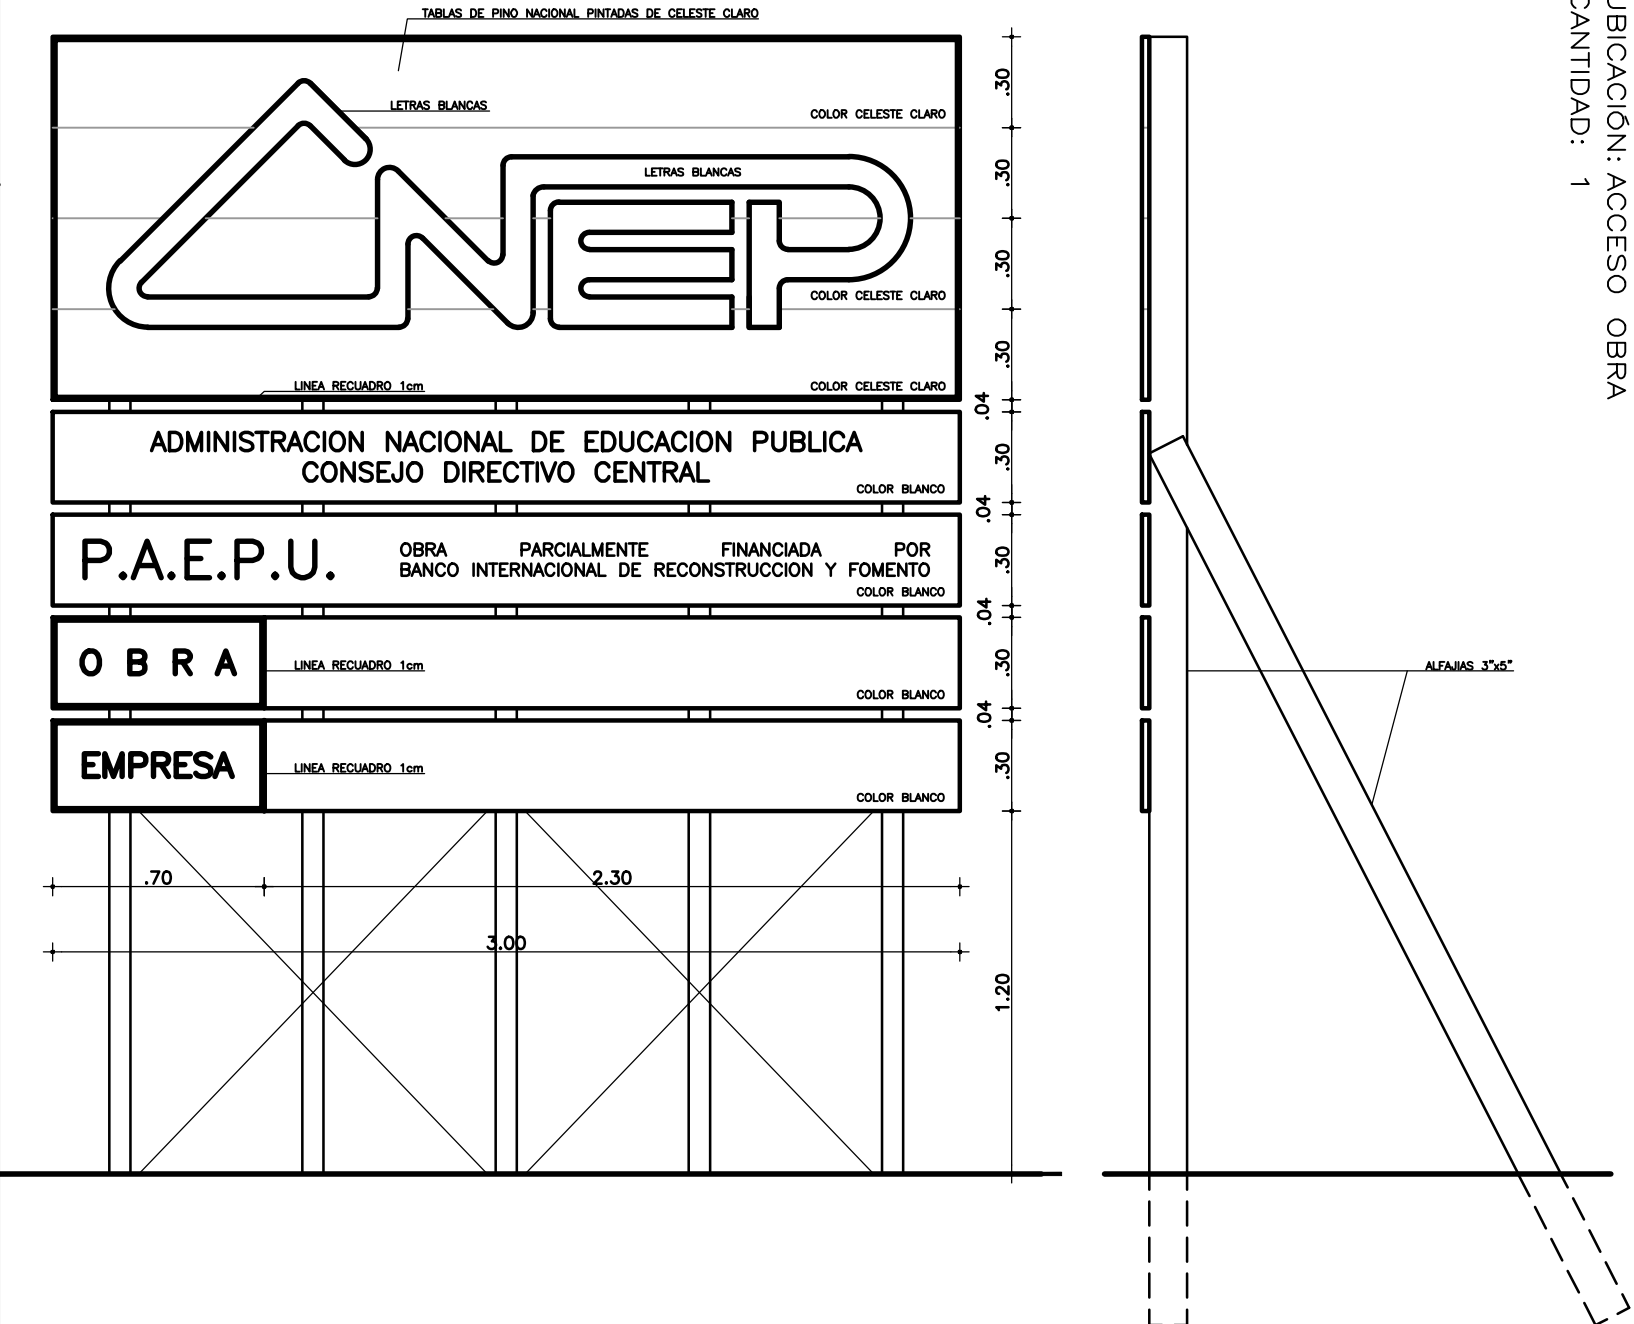

TERMINACION

ESMALTE SINTETICO SEMIMATE

NOTA: