PLANTA RELEVAMIENTO CON INTERVENCIONES

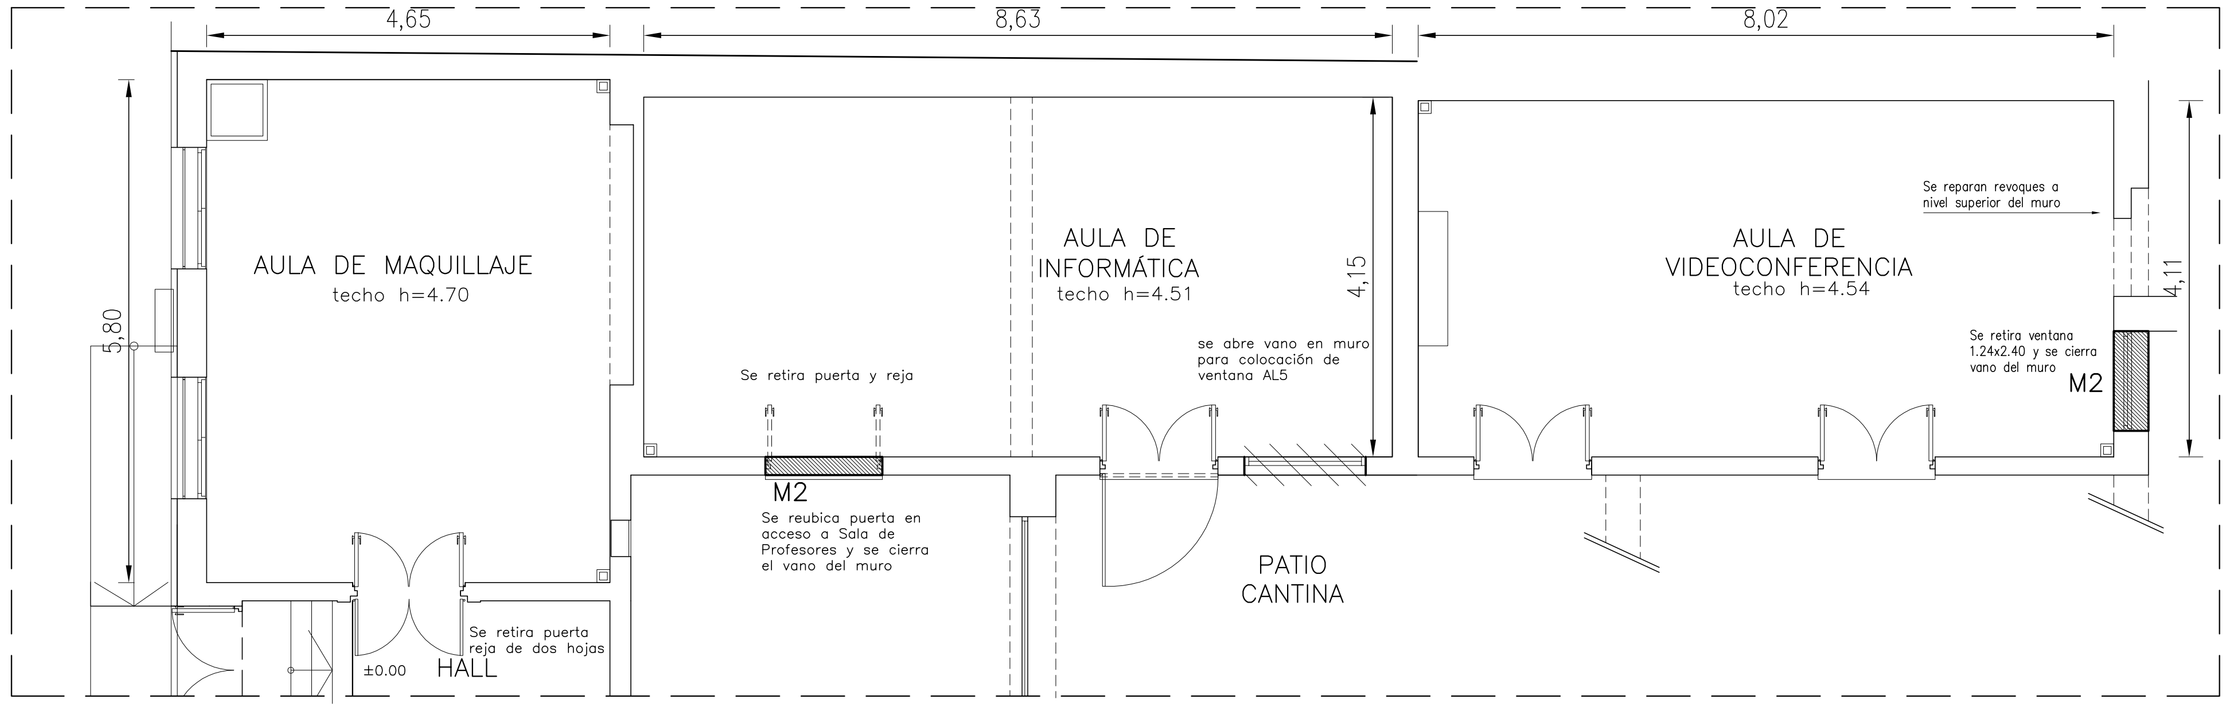

PLANTA REFORMA

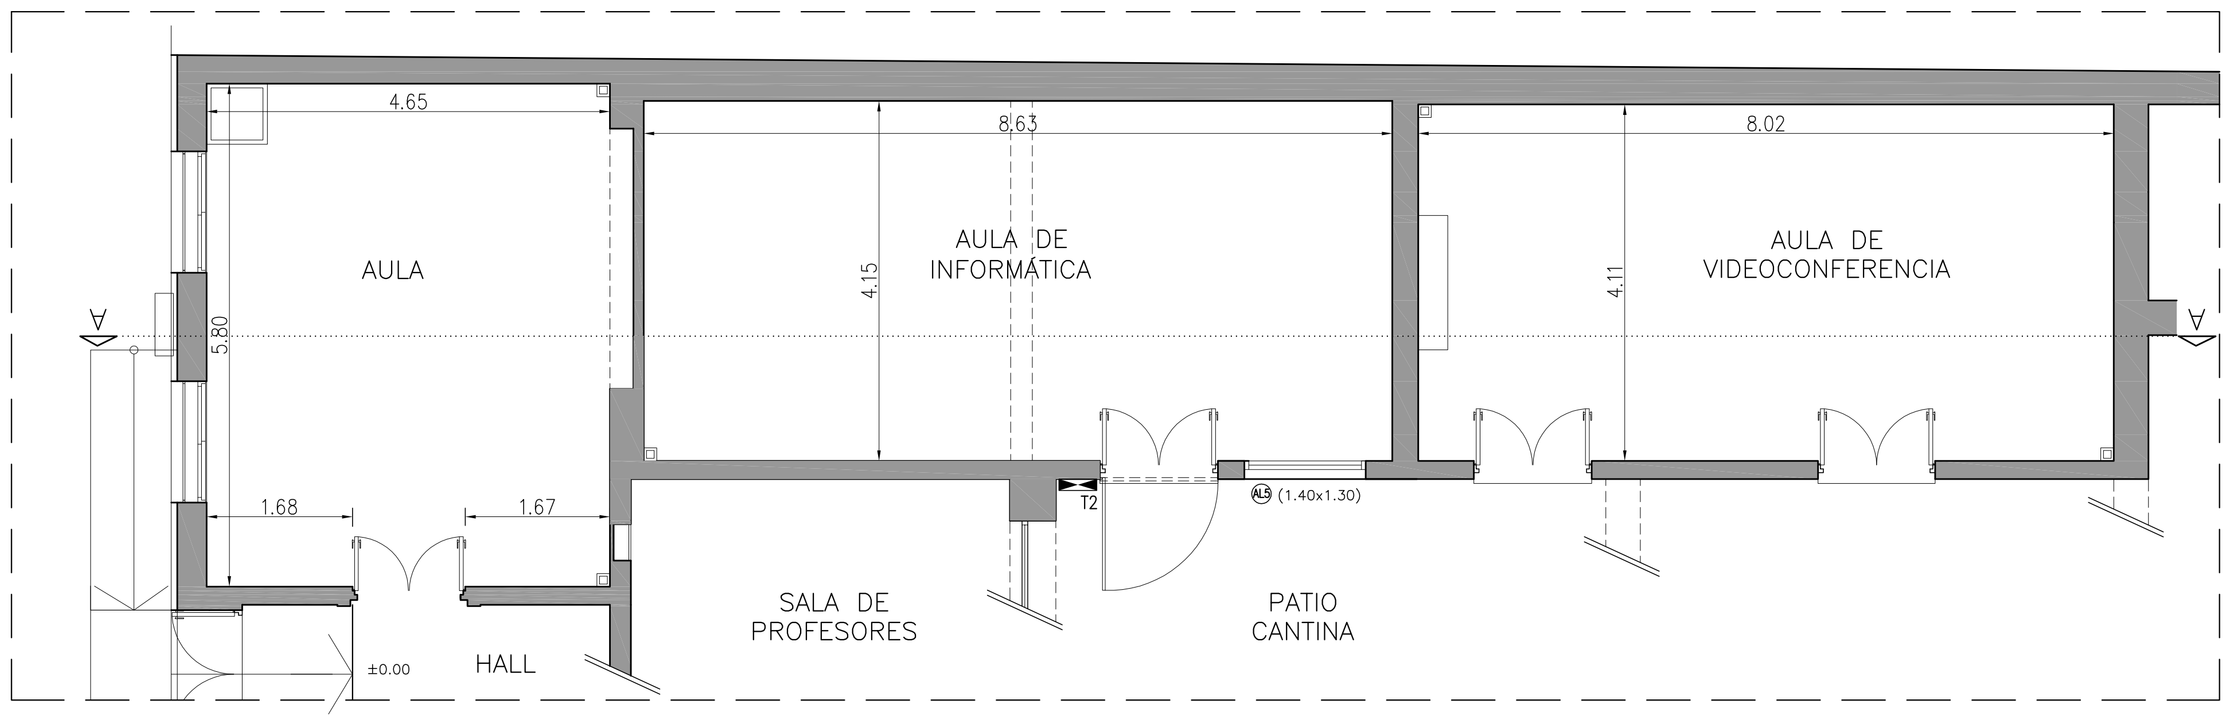

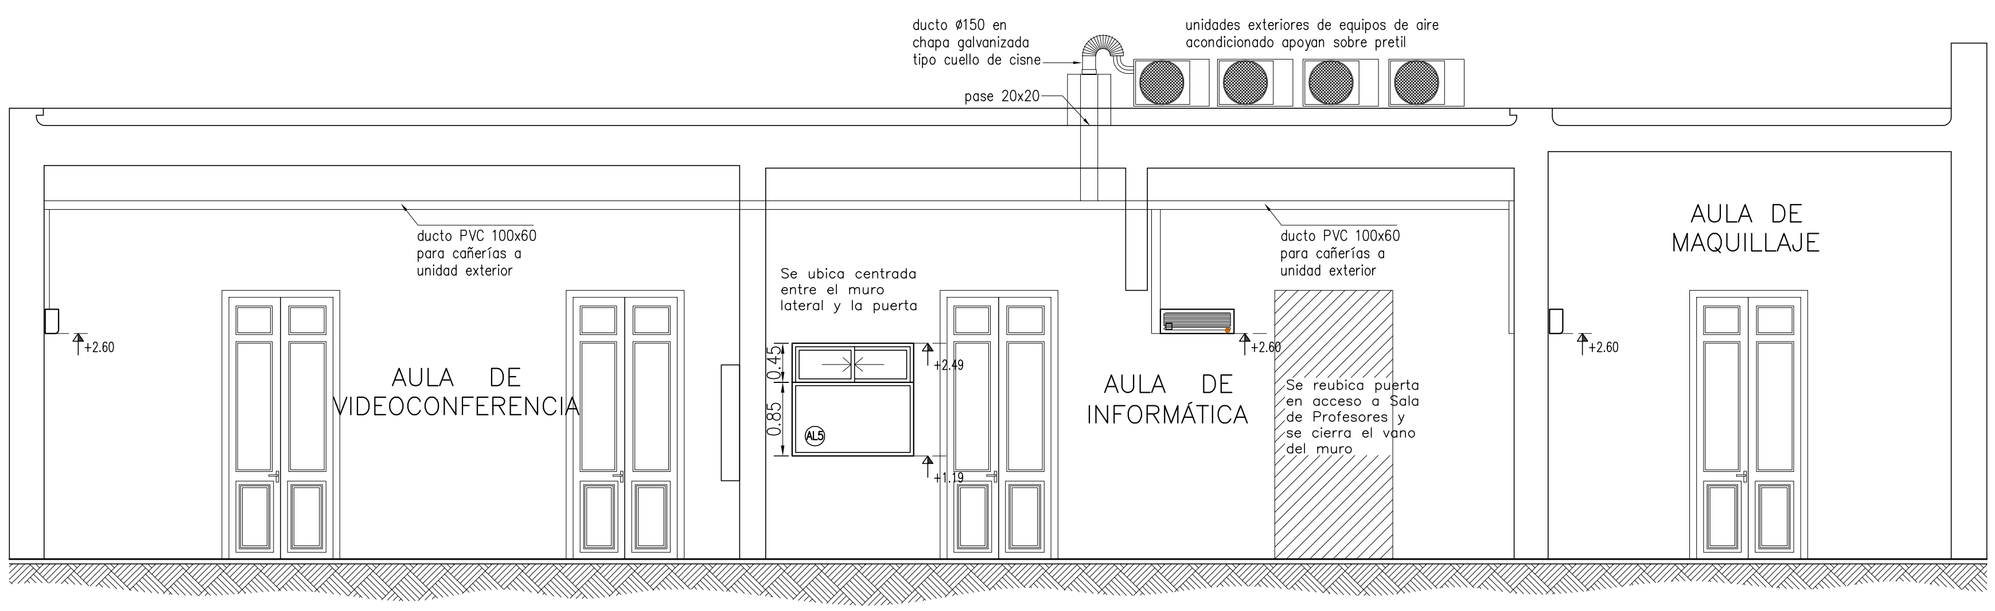

CORTE A - A

PLANILLA DE MUROS

MURO TIPO: M2

(en cegado de vanos)

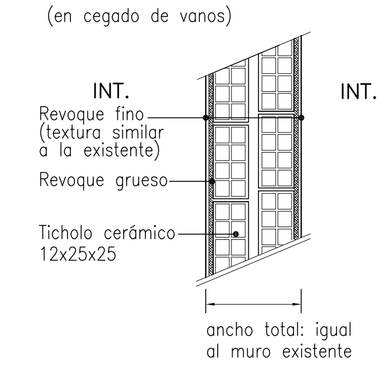

- MUROS EXISTENTES
- MUROS A DEMOLER
- MUROS A COMPLETAR
- MUROS A REALIZAR

NOTA 1: EL NIVEL ±0.00 SE REFIERE AL NIVEL DE PISO TERMINADO EN INTERIOR DEL HALL PRINCIPAL

SECTOR C

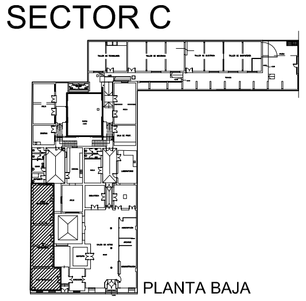

PLANTA BAJA

ADMINISTRACIÓN NACIONAL DE EDUCACIÓN PÚBLICA
CONSEJO DIRECTIVO CENTRAL
DIRECCIÓN SECTORIAL DE INFRAESTRUCTURA

OBRA: COMISIÓN DESCENTRALIZADA DE COLONIA

OBRA: REFORMA Y MANTENIMIENTO	LOCALIDAD: ROSARIO	FECHA: 31.07.2018
DIRECCION: SARANDI 473/479	DEPARTAMENTO: COLONIA	ESCALA: 1/50
PLANO DE: SECTOR C RELEV. CON INTERV. - PLANTA Y CORTE REFORMAS		LAMINA Nro: L 12
ESCUELA TÉCNICA DE ROSARIO		
ARQUITECTO: JUAN CARLOS SAVIO	FIRMA:	A9
AYTE. de ARQTO.: VERÓNICA BAZÁN		
TECNICO:	FIRMA:	