

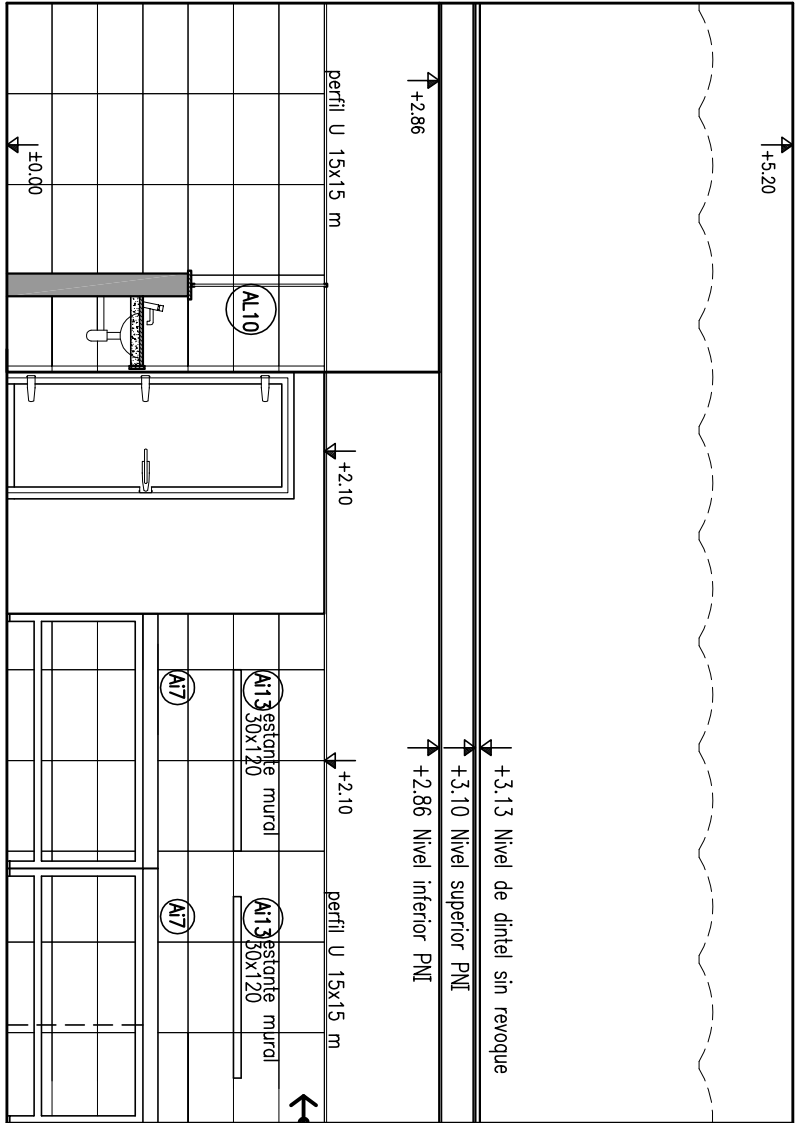
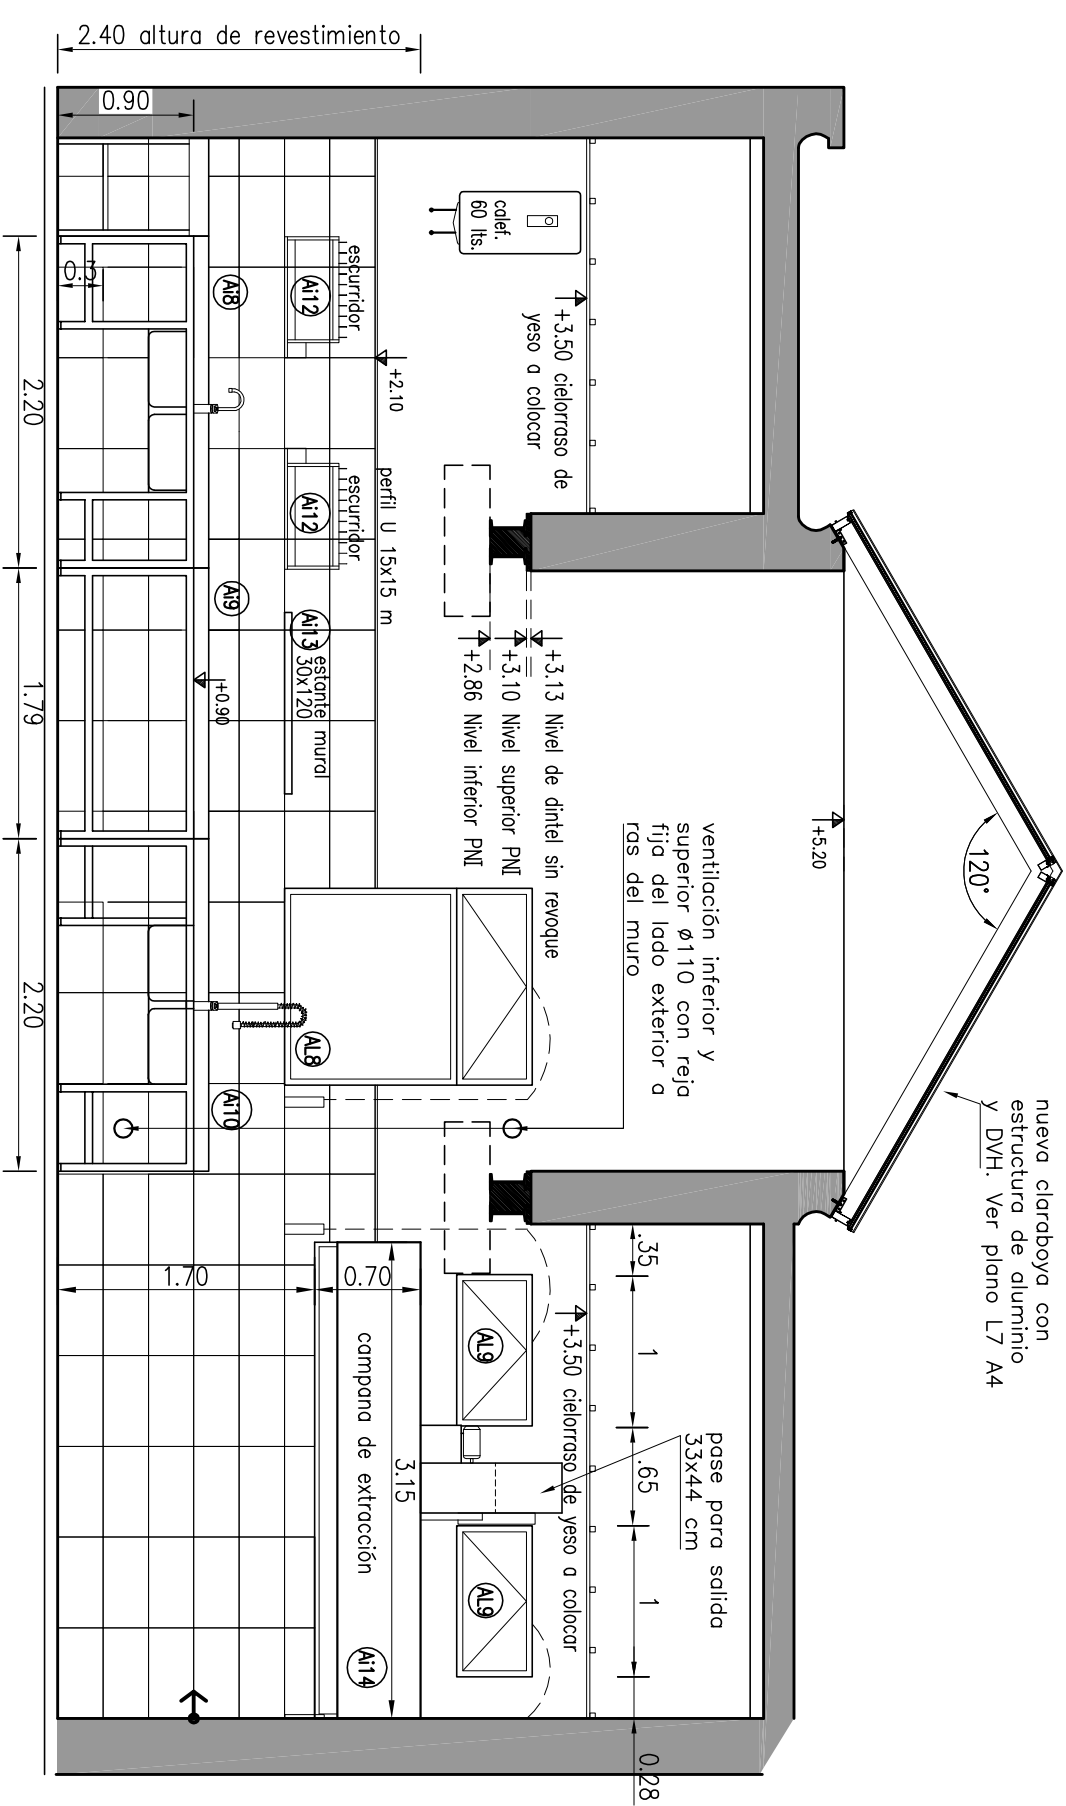


PLANTA REFORMA

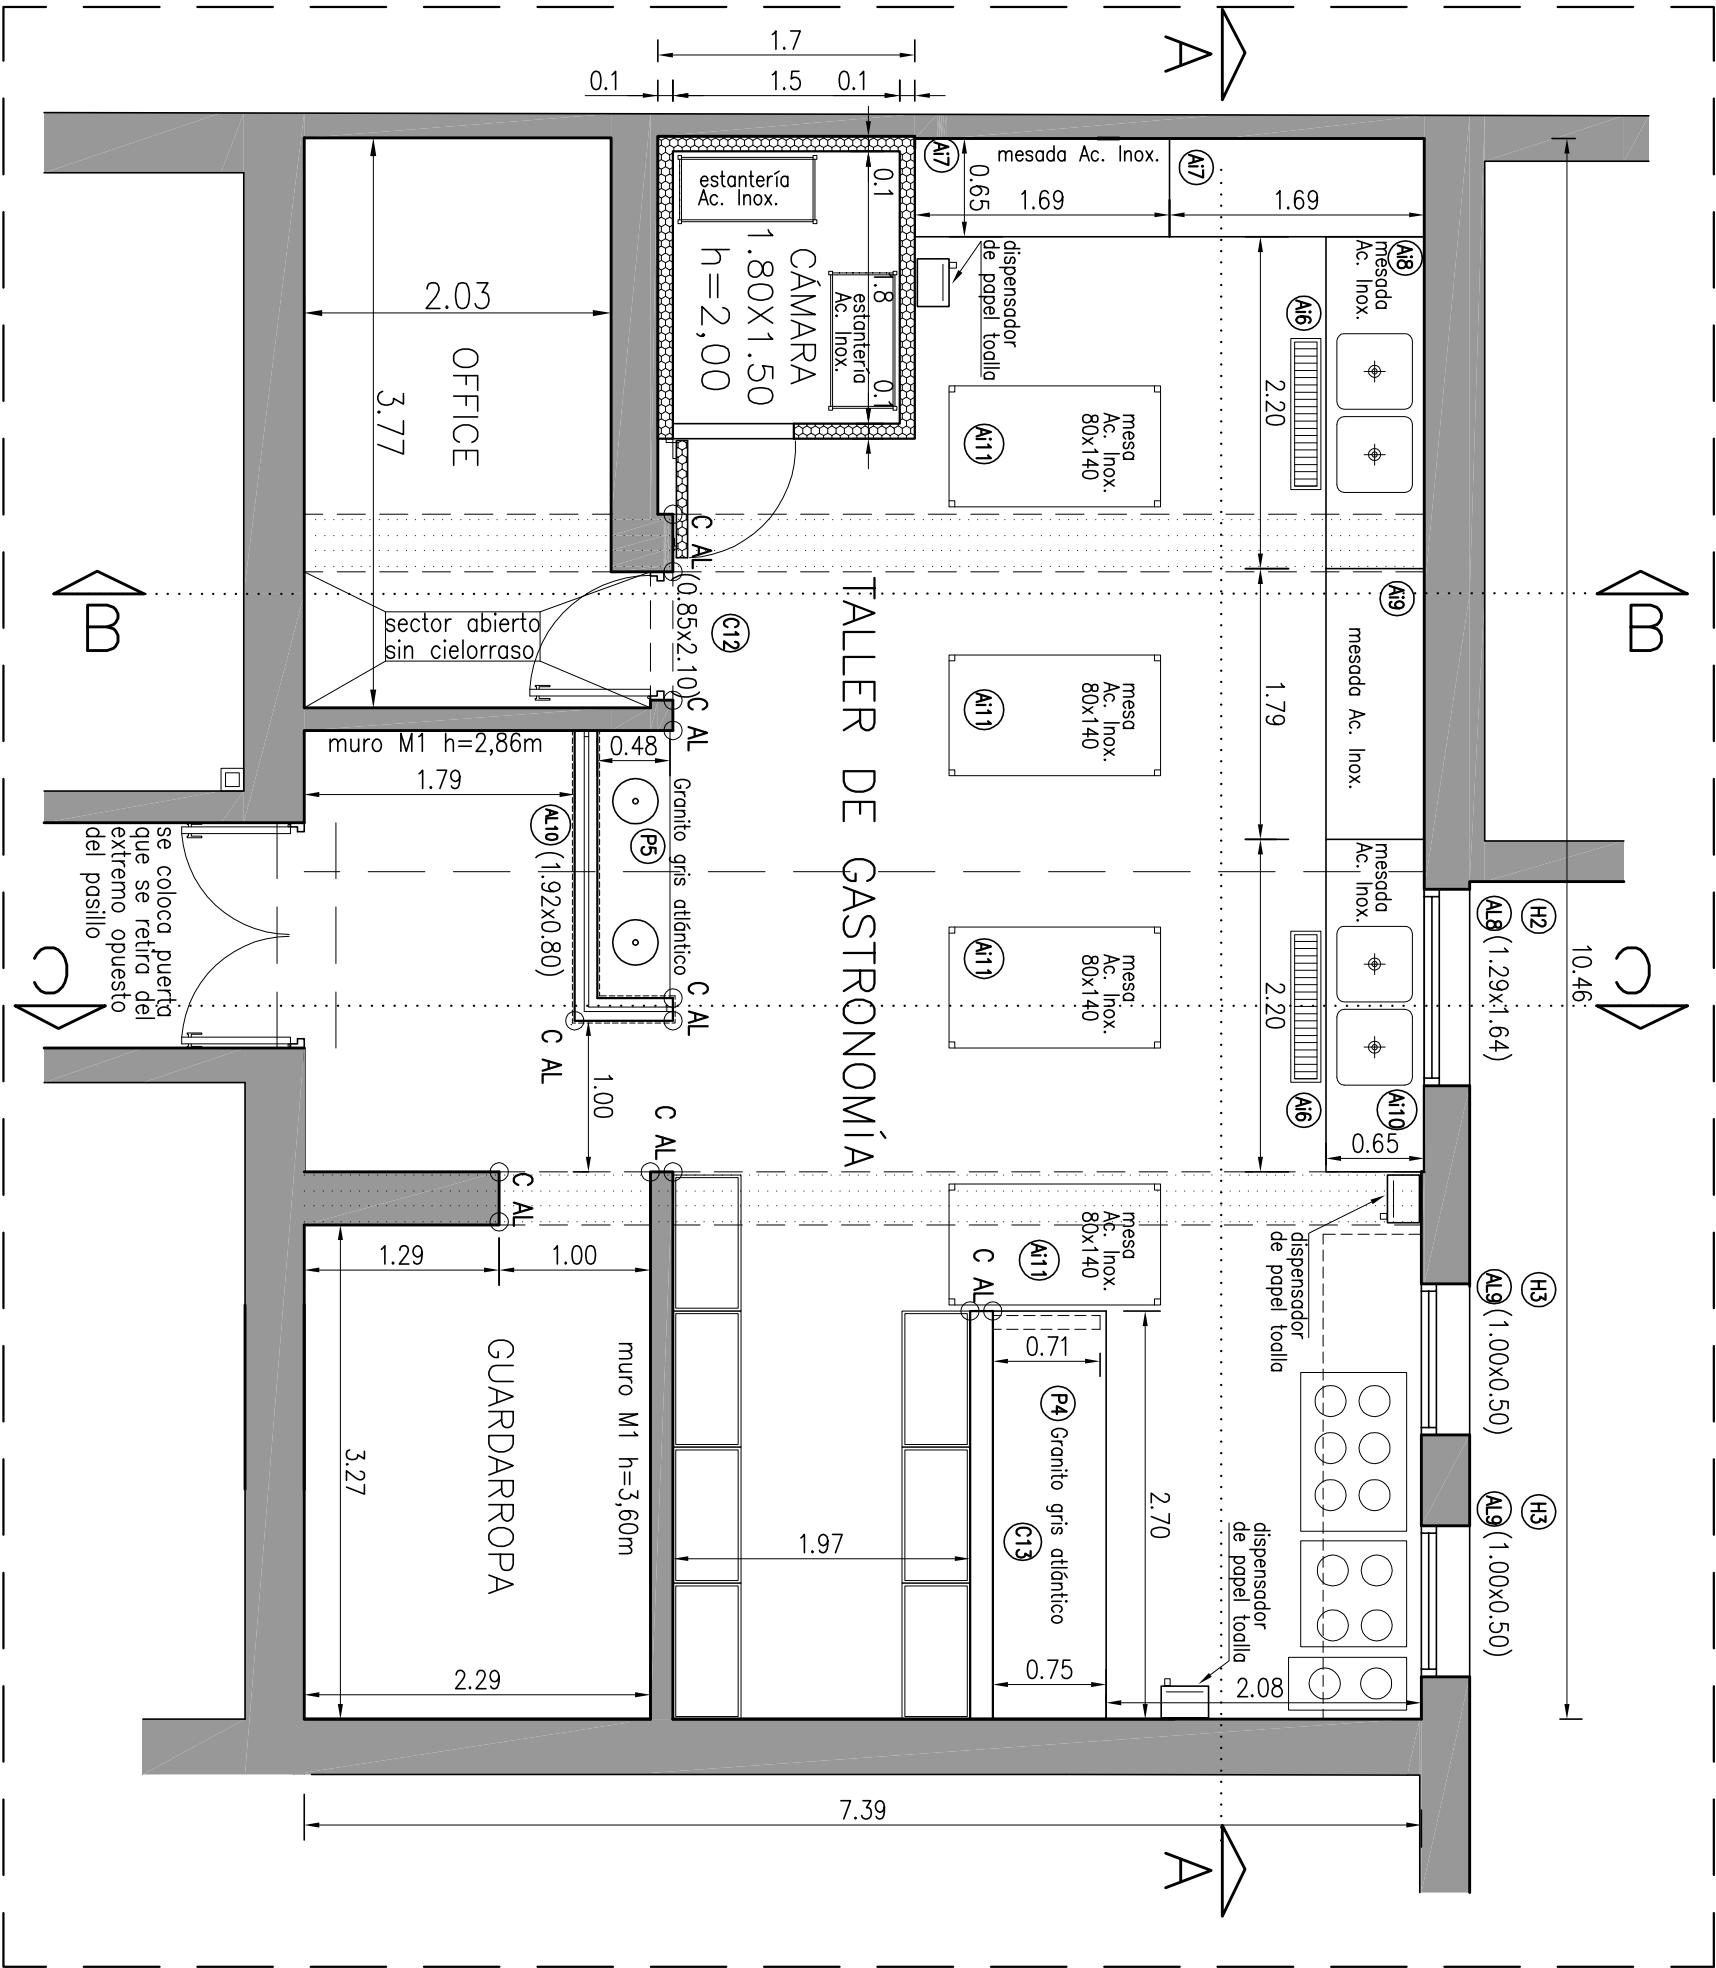


CORTE B-B


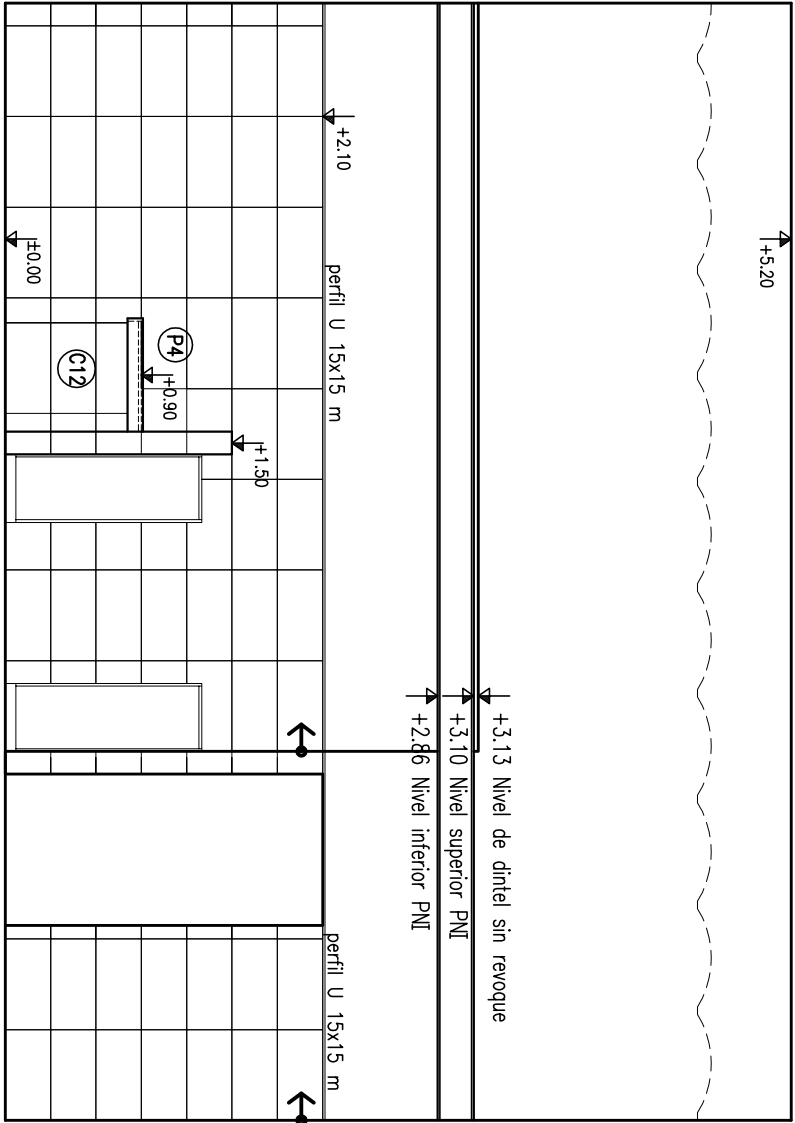


CORTE C-C


DETALLE DE LAVAMANOS

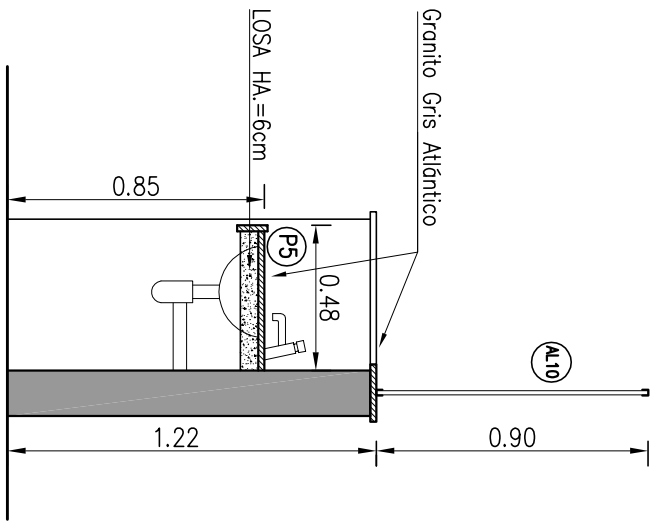

CORTE A-A

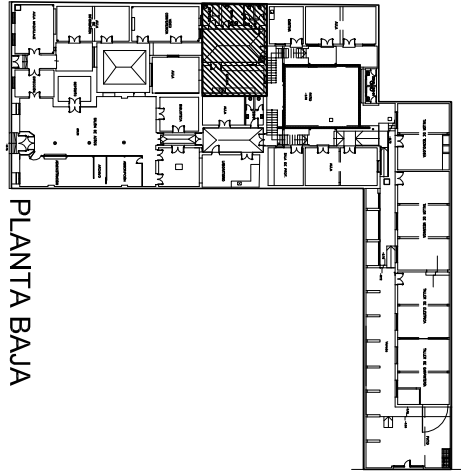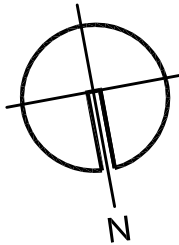

SECTORE

 COMISI3N DESCENTRALIZADA DE COLOMBIA		CONSEJO DIRECTIVO CENTRAL DIRECCI3N SECTORIAL DE INFRAESTRUCTURA	
OBRA:	REFORMA Y MANTENIMIENTO	LOCALIDAD:	ROSARIO
DIRECCI3N:	SABANDI 4751/479	DEPARTAMENTO:	COLOMBIA
PLANO DE:	SECTOR E PLANTA Y CORTES REFORMA	LAMINA No:	L 16
ARQUITECTO:	JUAN CARLOS BAYO	FRMA:	
ARTE. de ARQUITO:	VERONICA BAZAN	FRMA:	
TENICO:	FRMA:	FRMA:	

A13