




PLANTA RELEVAMIENTO

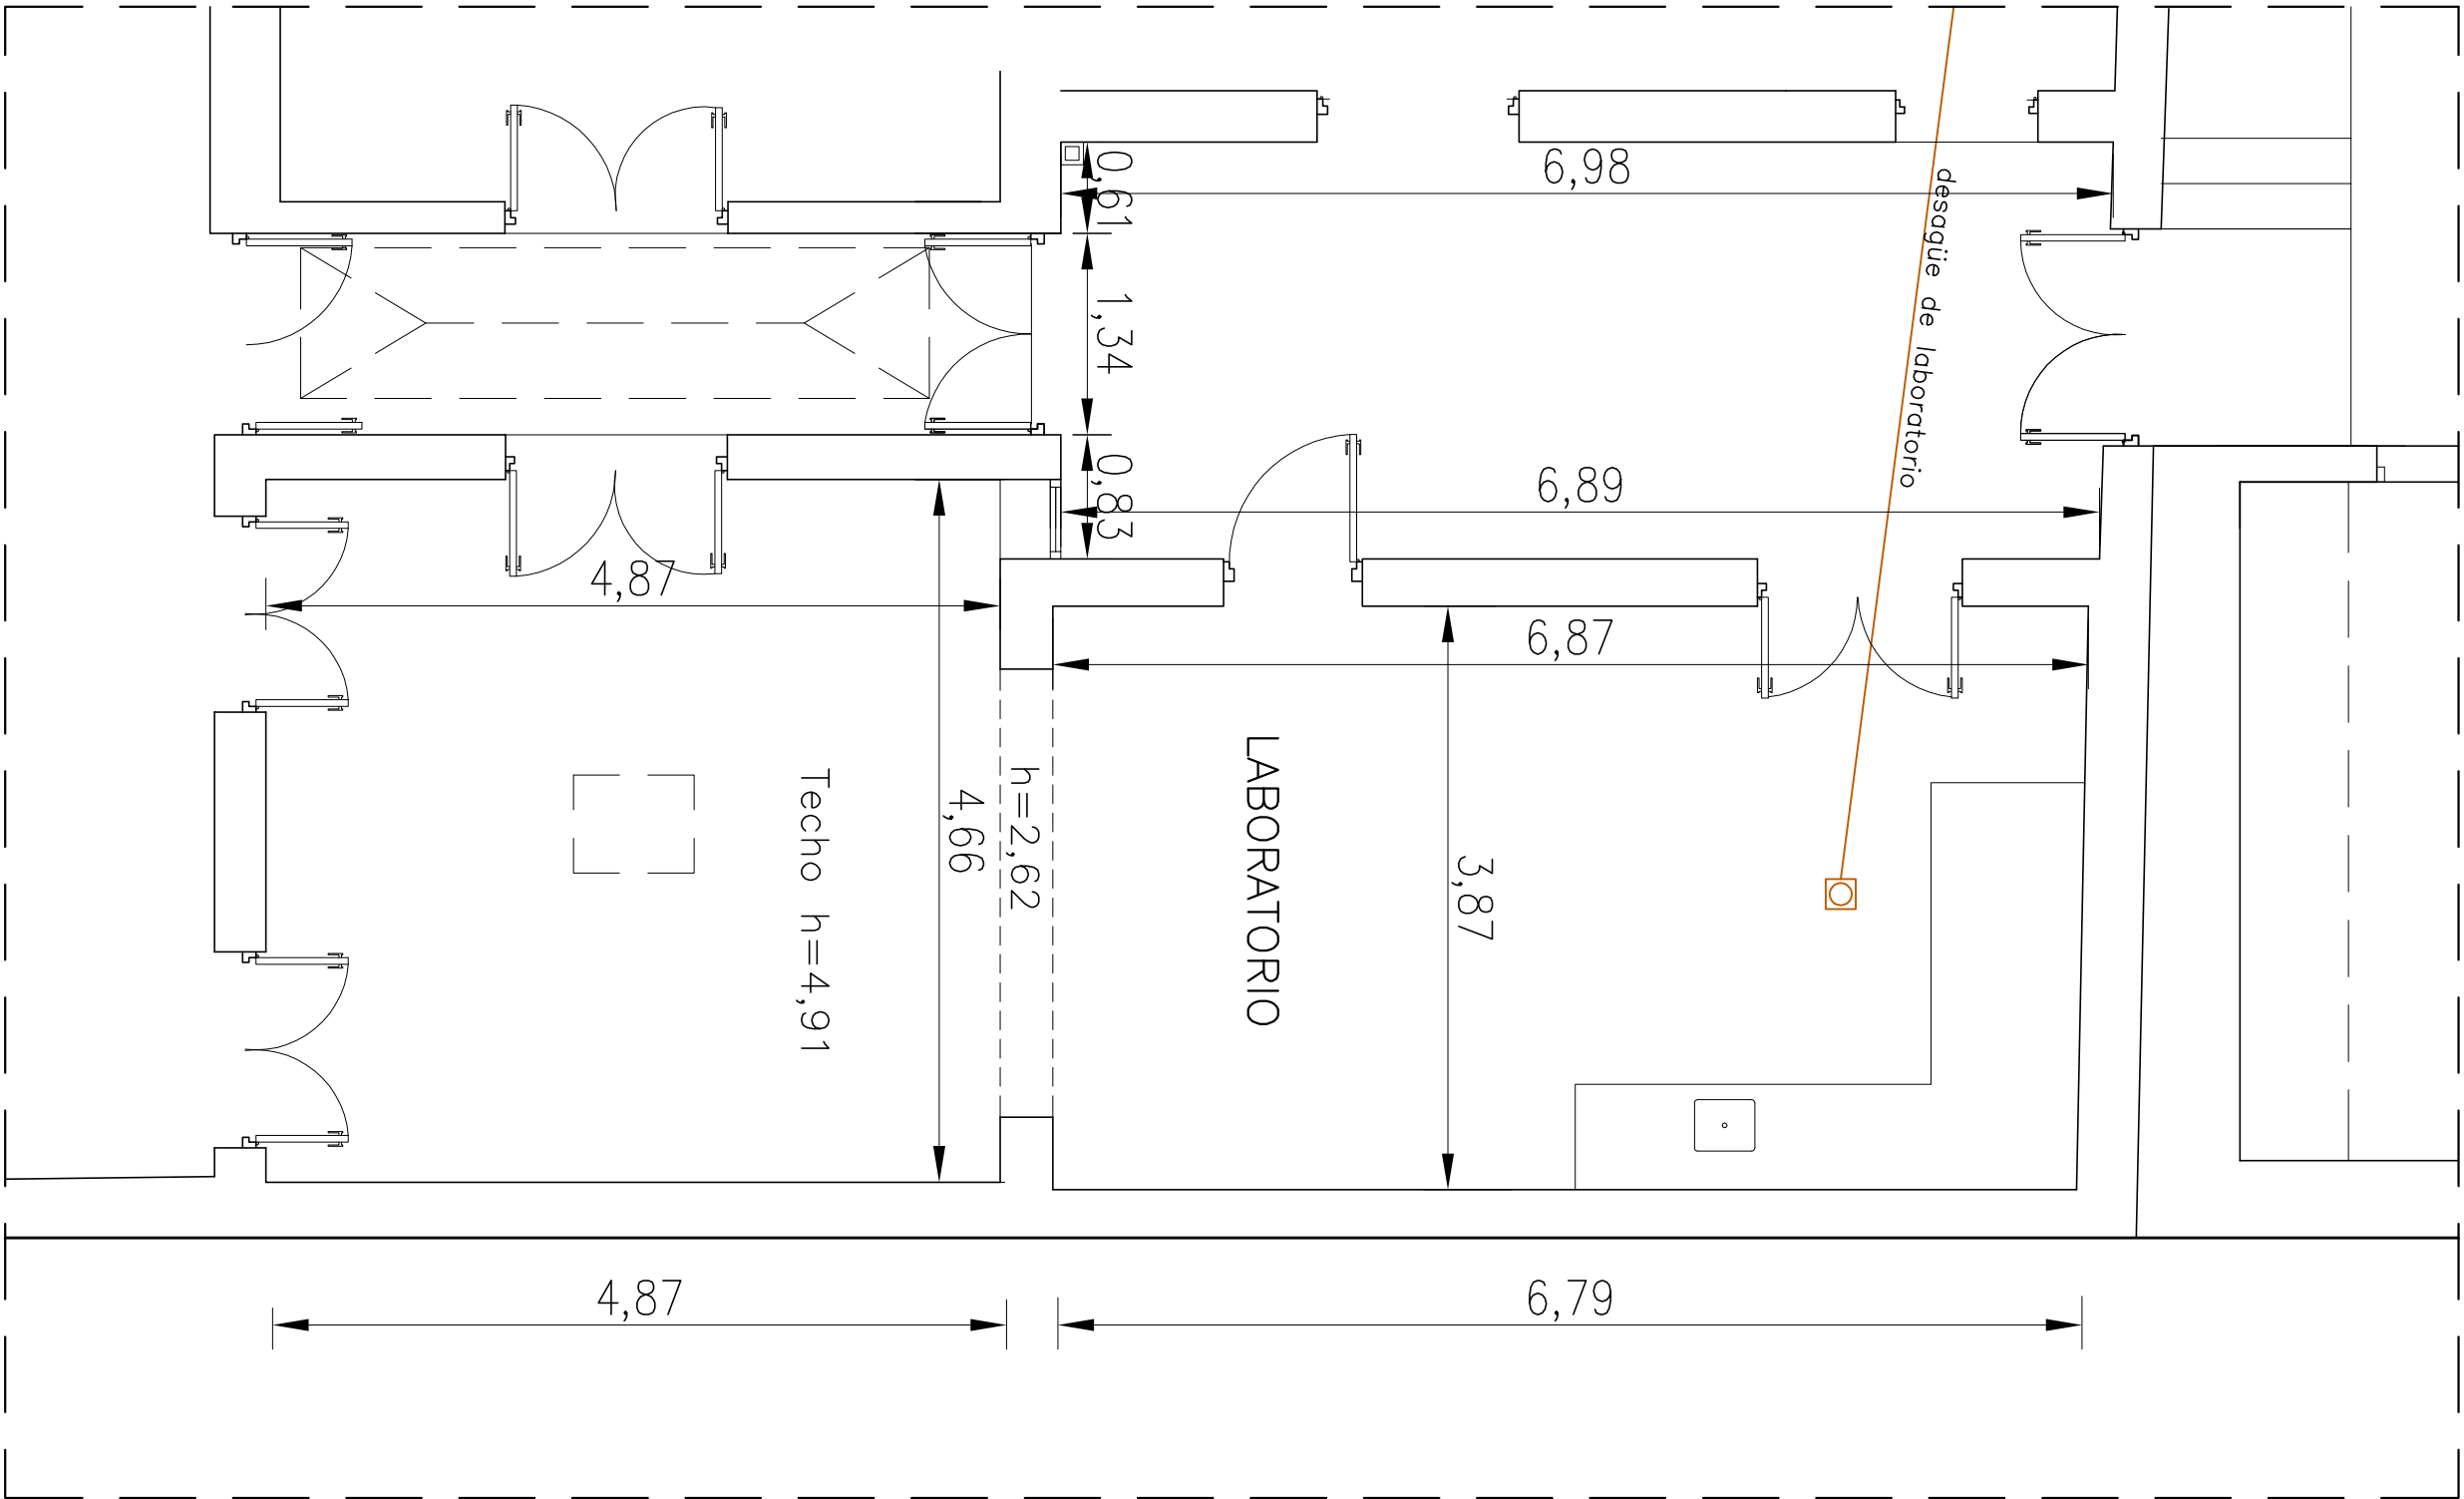



PLANTA INTERVENCIONES

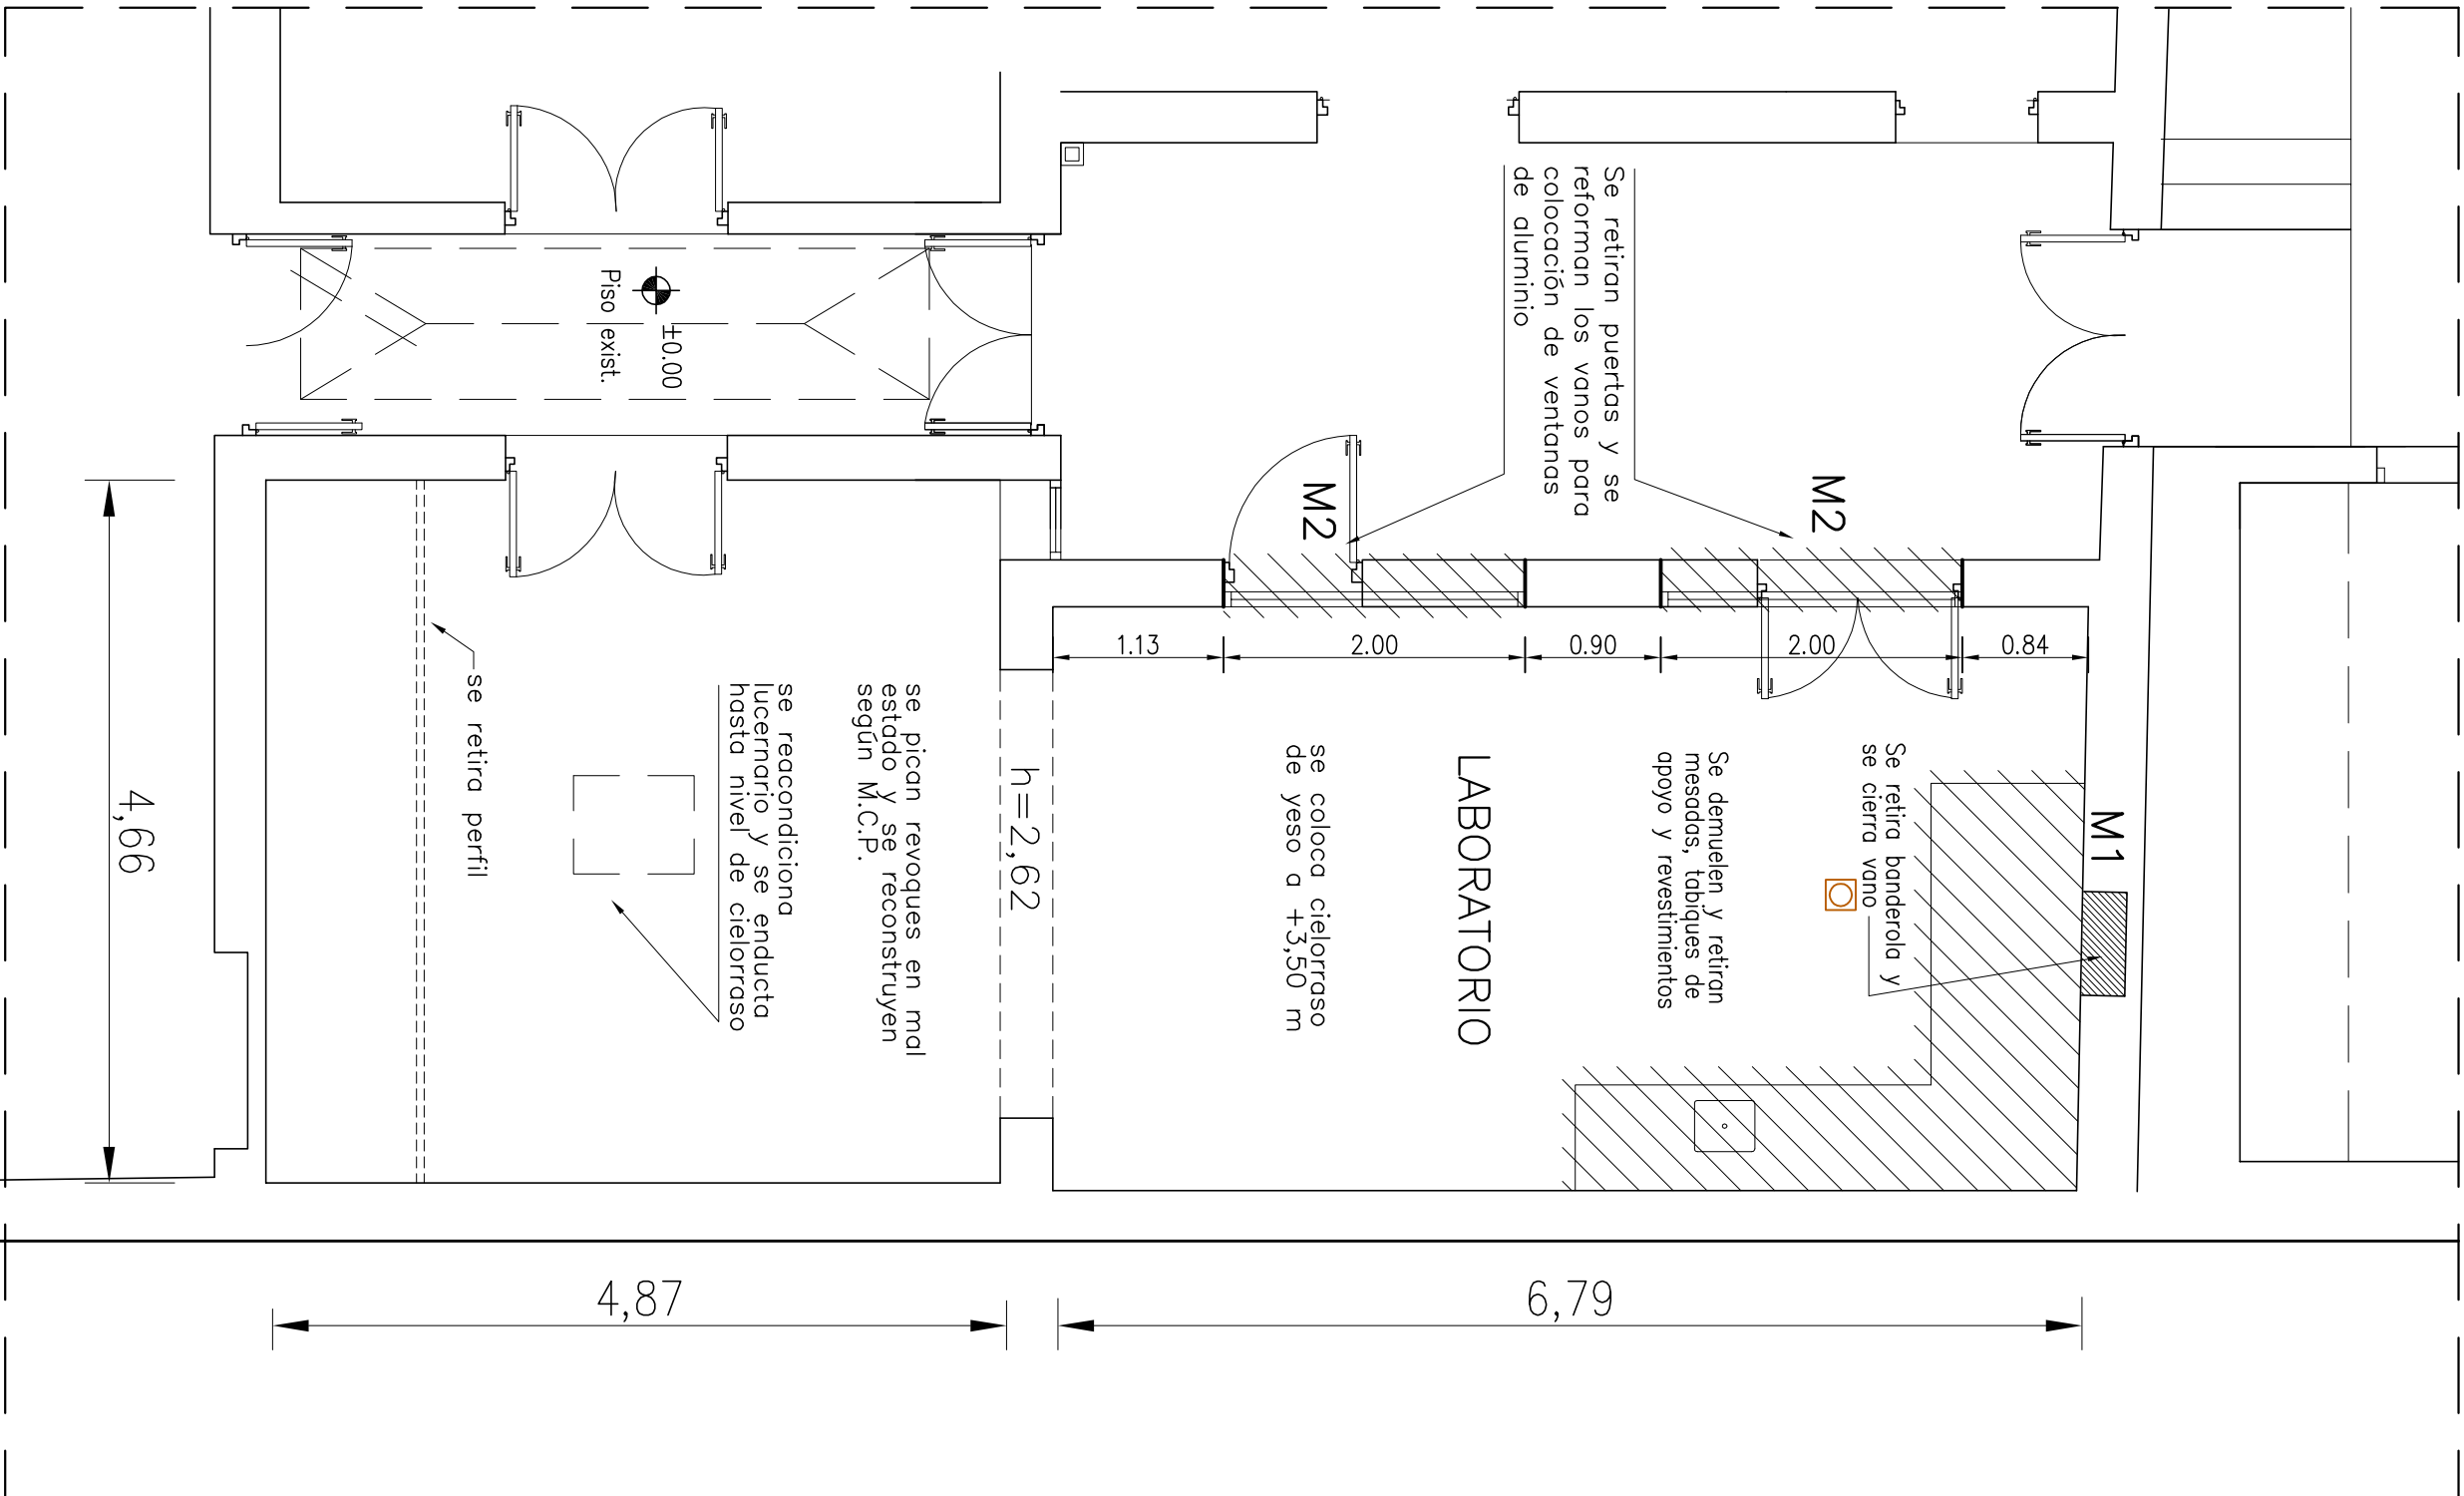

PLANTA REFORMA

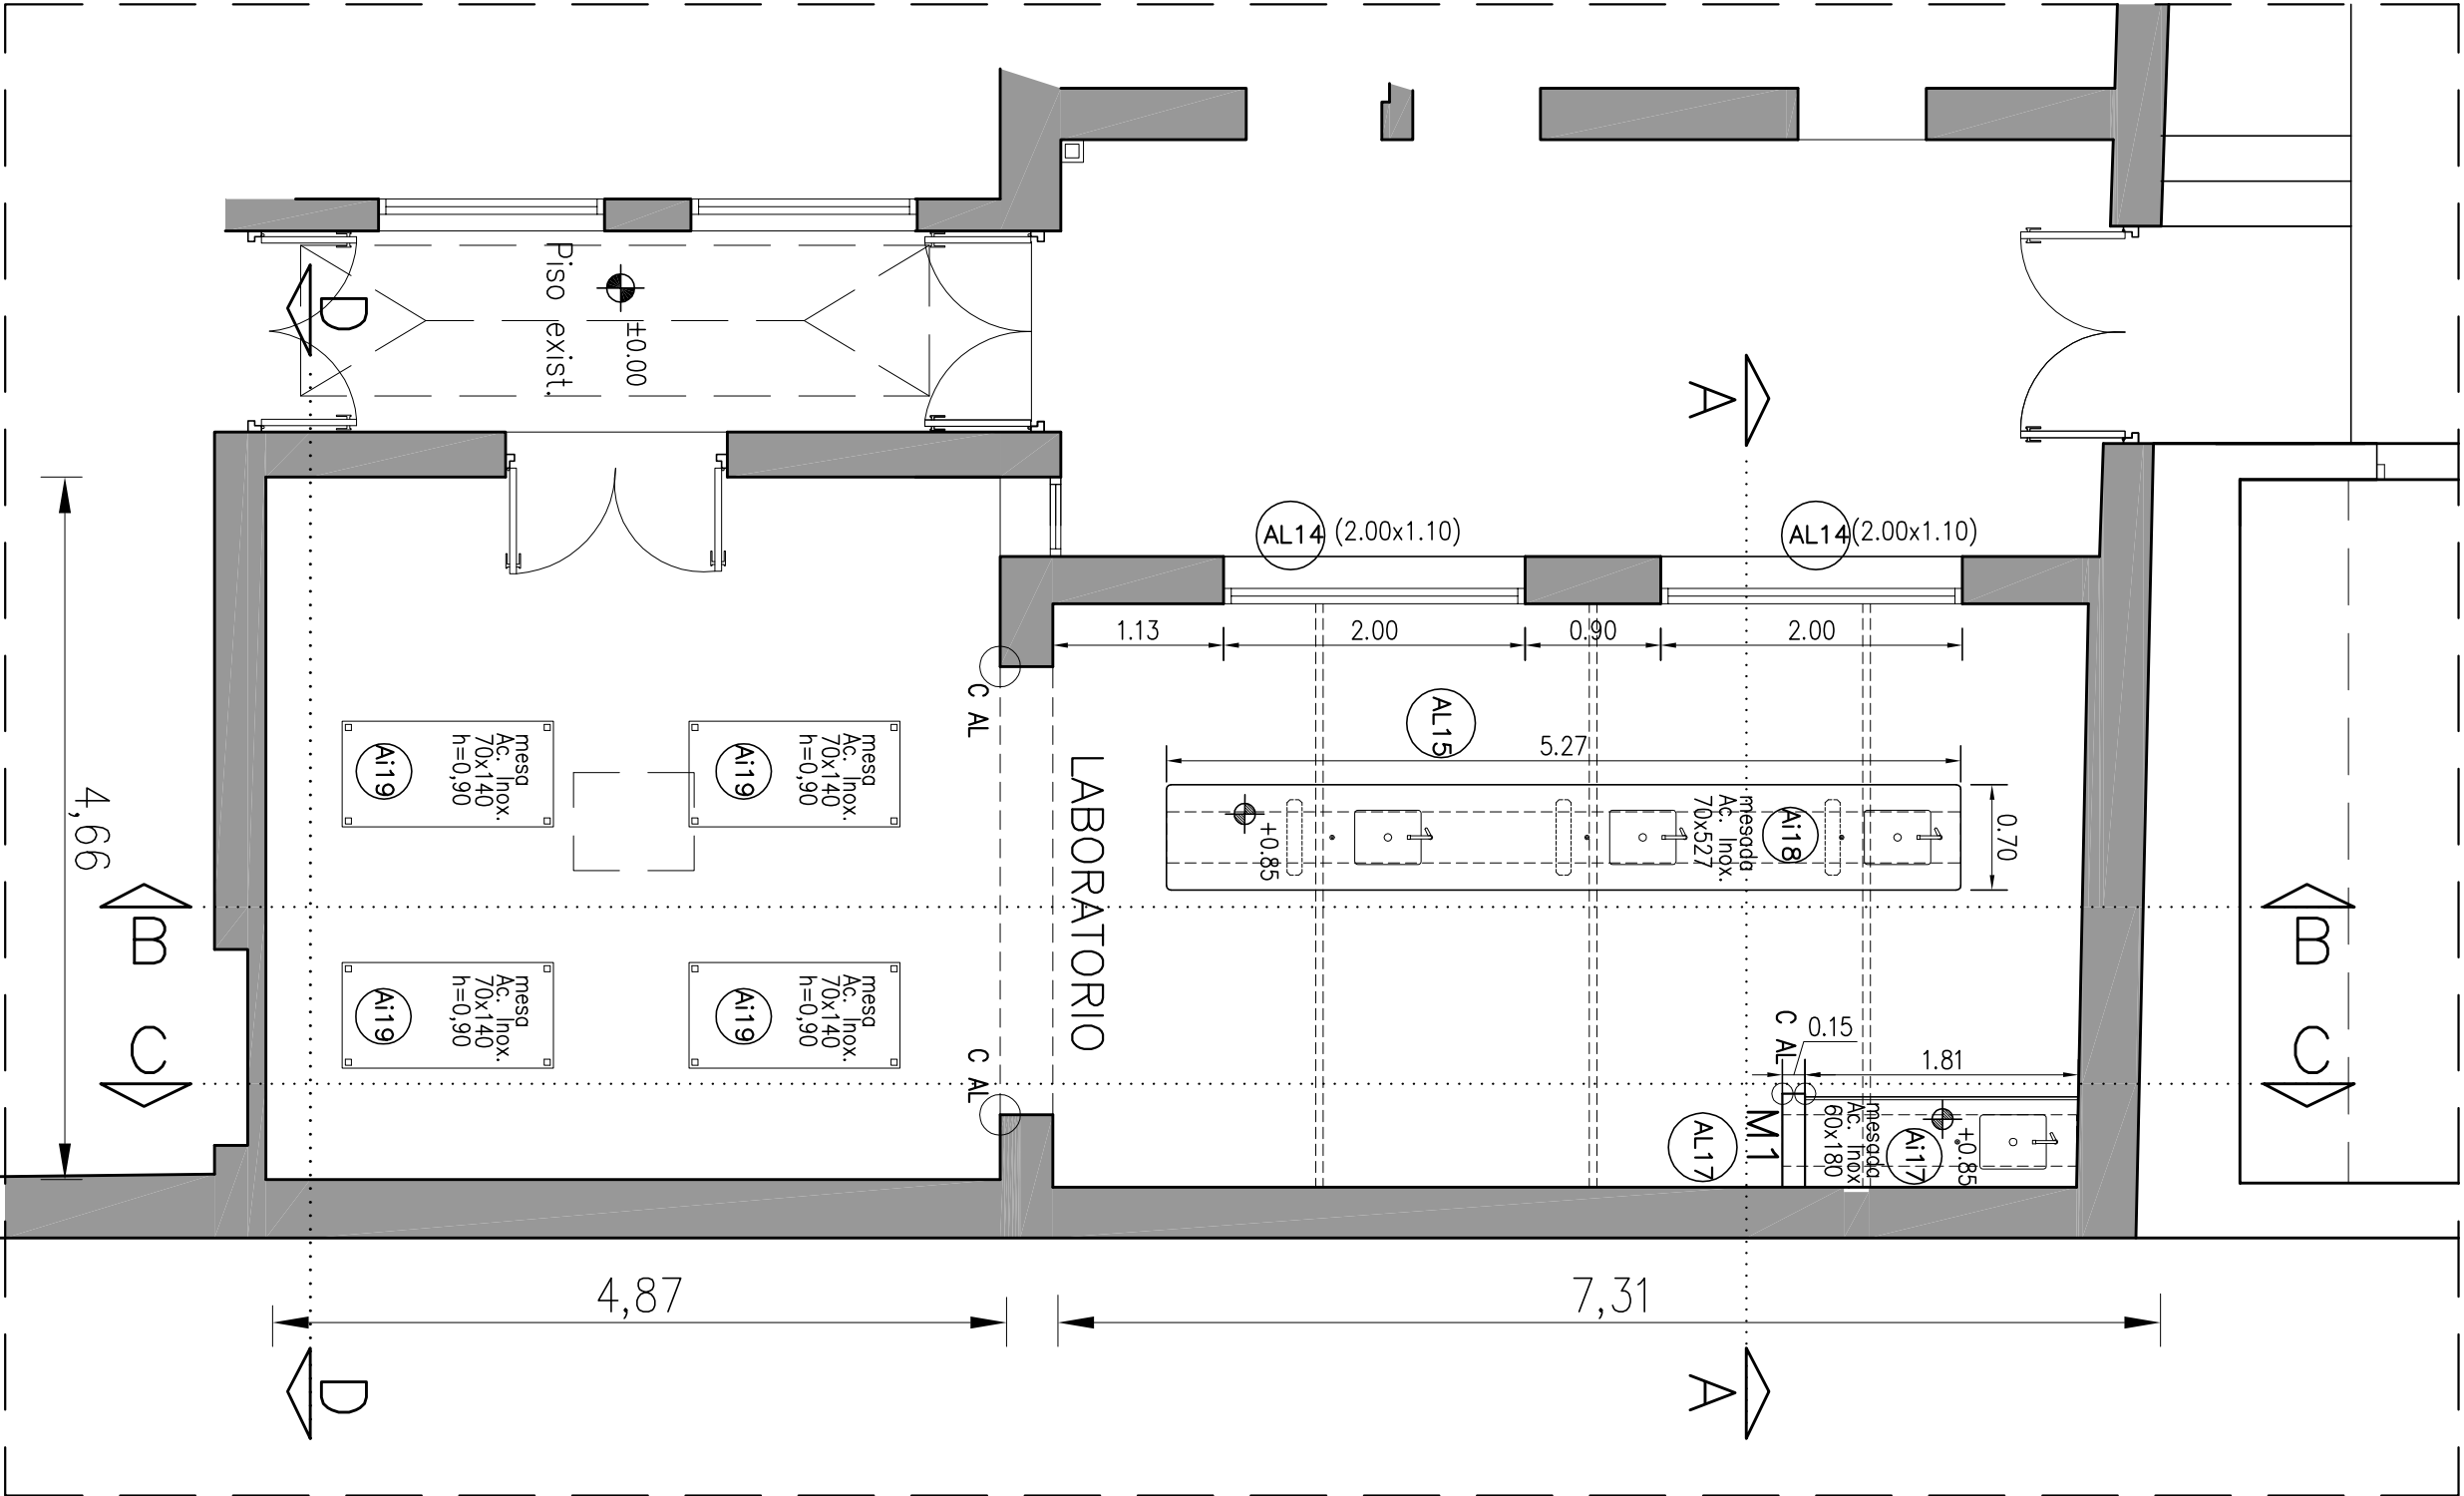


Sistema de ventilación interna en muros

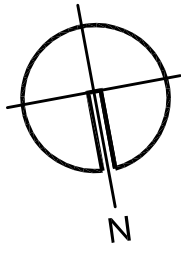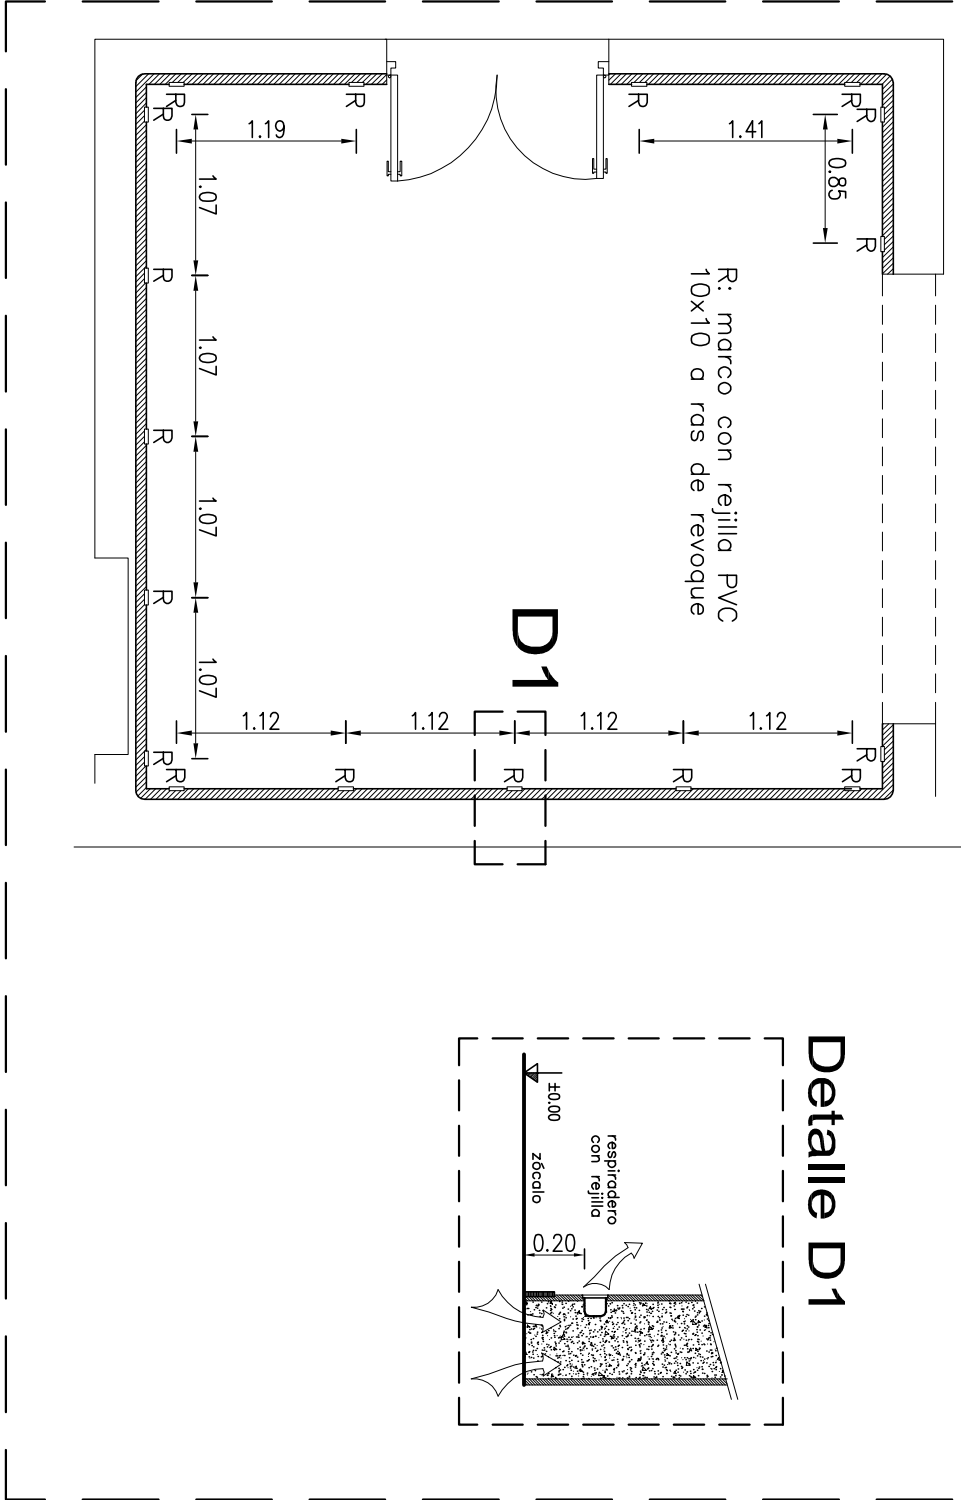


PLANILLA DE MUROS

MURO TIPO: M1

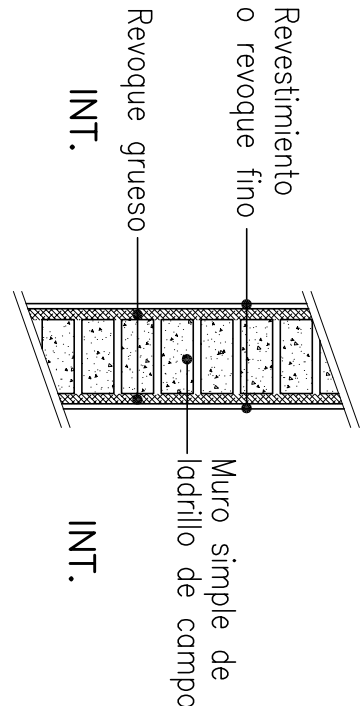


MURO TIPO: M2
(en ciego de vanos)

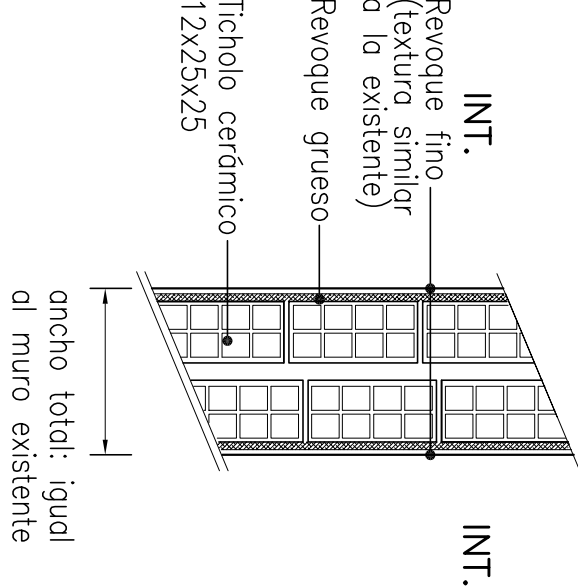

- MUROS EXISTENTES
- MUROS A DEMOLER
- MUROS A COMPLETAR
- MUROS A REALIZAR

NOTA: 1. EL NIVEL +4.00 SE REFIERE AL NIVEL DE PISO TERMINADO EN EL EXTERIOR FRENTE A LA PUERTA DEL LABORATORIO

SECTOR G

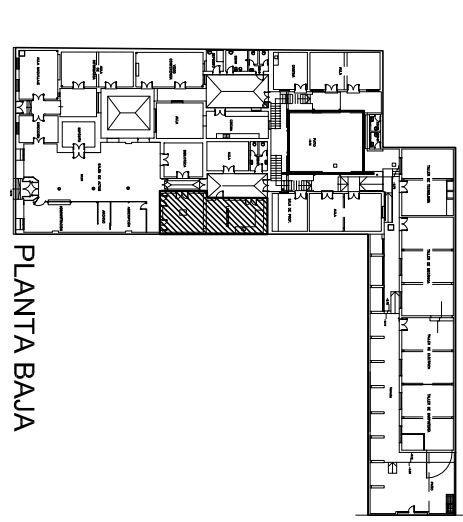

		CONSEJO DIRECTIVO CENTRAL DIRECCIÓN REGIONAL DE EDUCACIÓN INFRAESTRUCTURA	
OBRA	DIRECCIÓN DE EDUCACIÓN REGIONAL	LOCALIDAD	REGIONAL
DIRECCIÓN	SECTOR G PLANTAS DE RELEV, INTERV Y REFORMAS	ESCALA	1:500
PROYECTO	JUAN CARLOS SANCHEZ	FECHA	2019
ARQUITECTO	VERONICA BAZAN	FECHA	2019
TECNICO	VERONICA BAZAN	FECHA	2019