

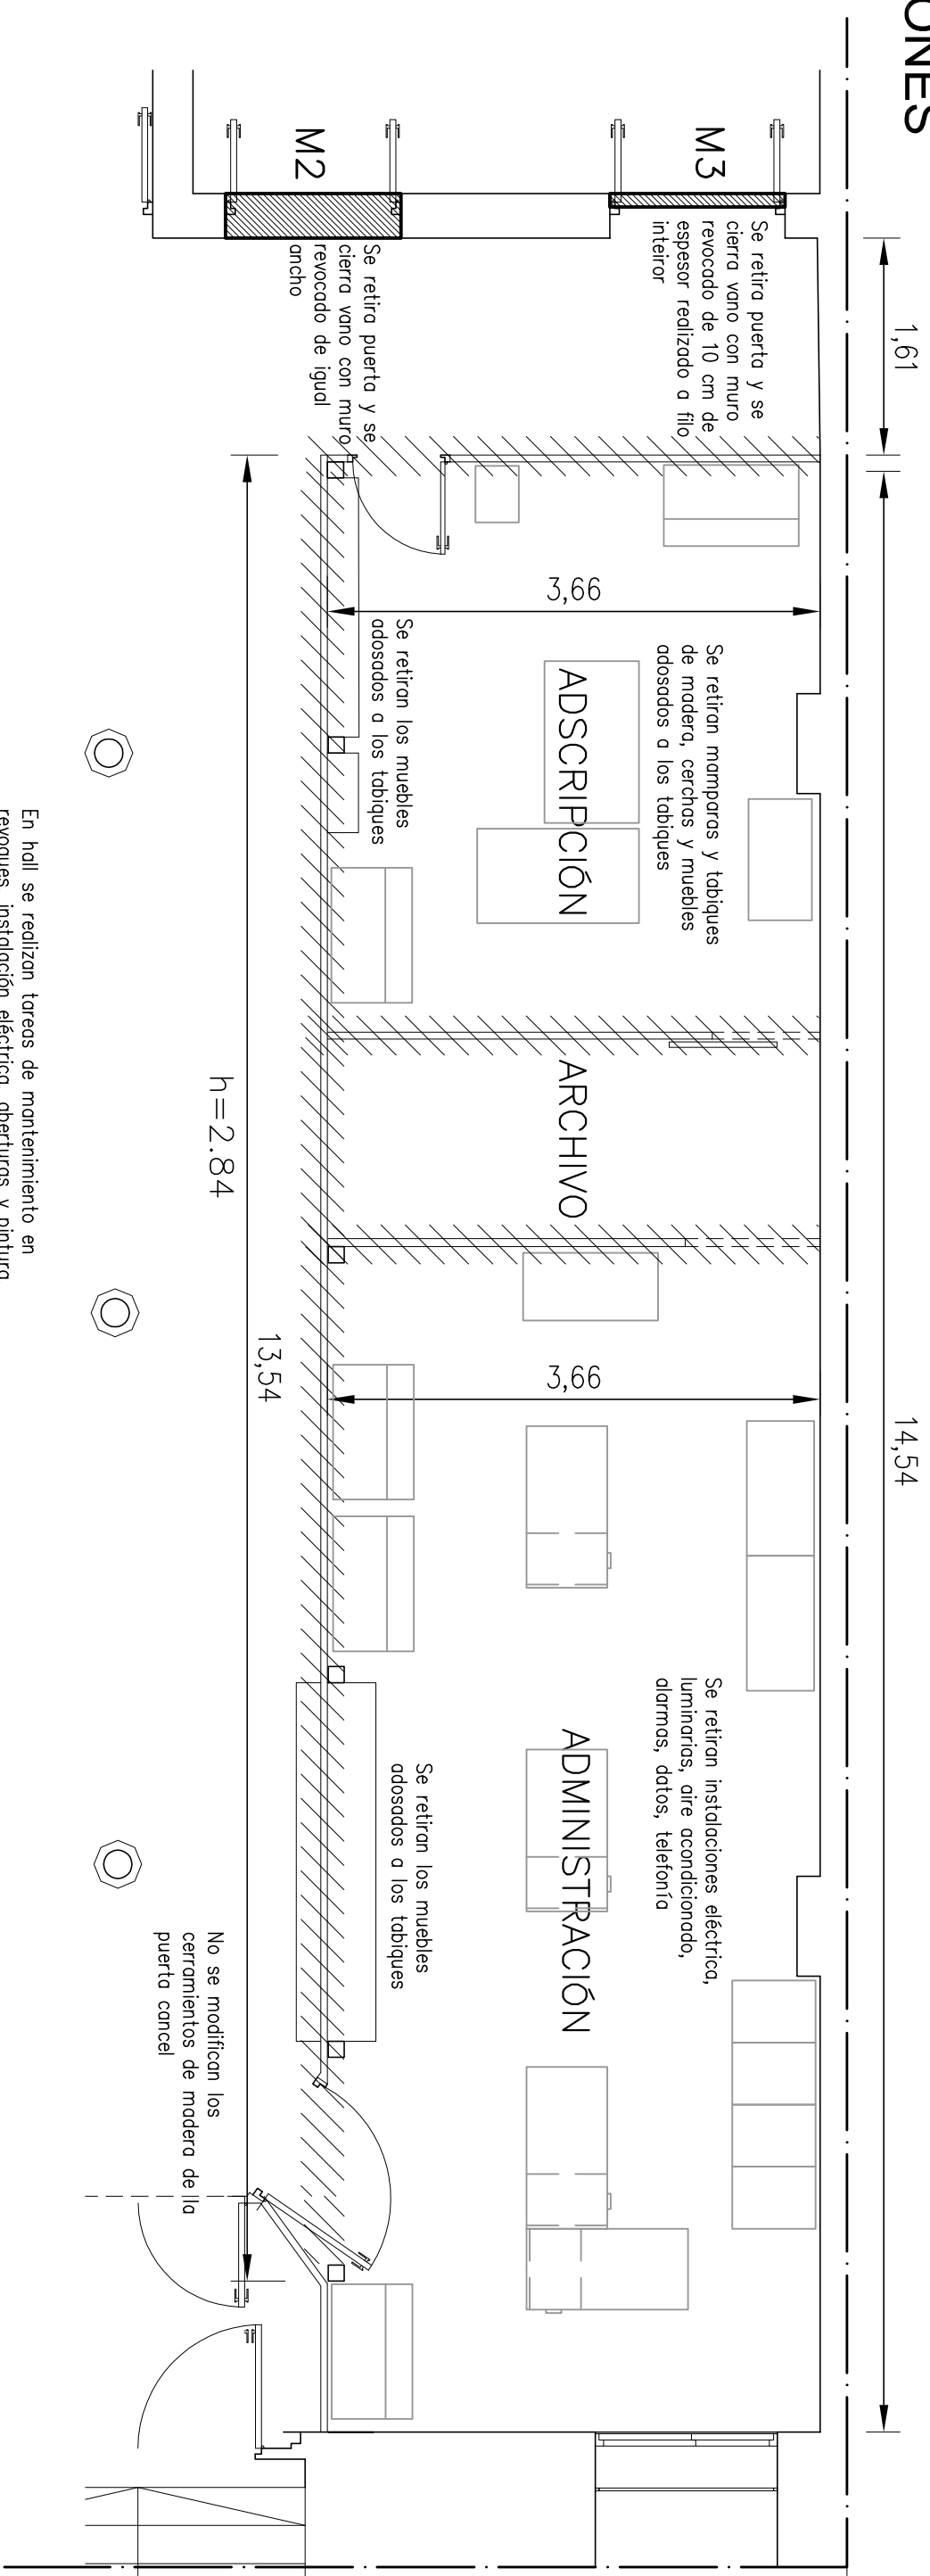



# PLANTA RELEVAMIENTO INTERVENCIONES

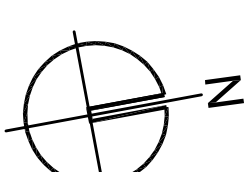


# PLANTA REFORMA

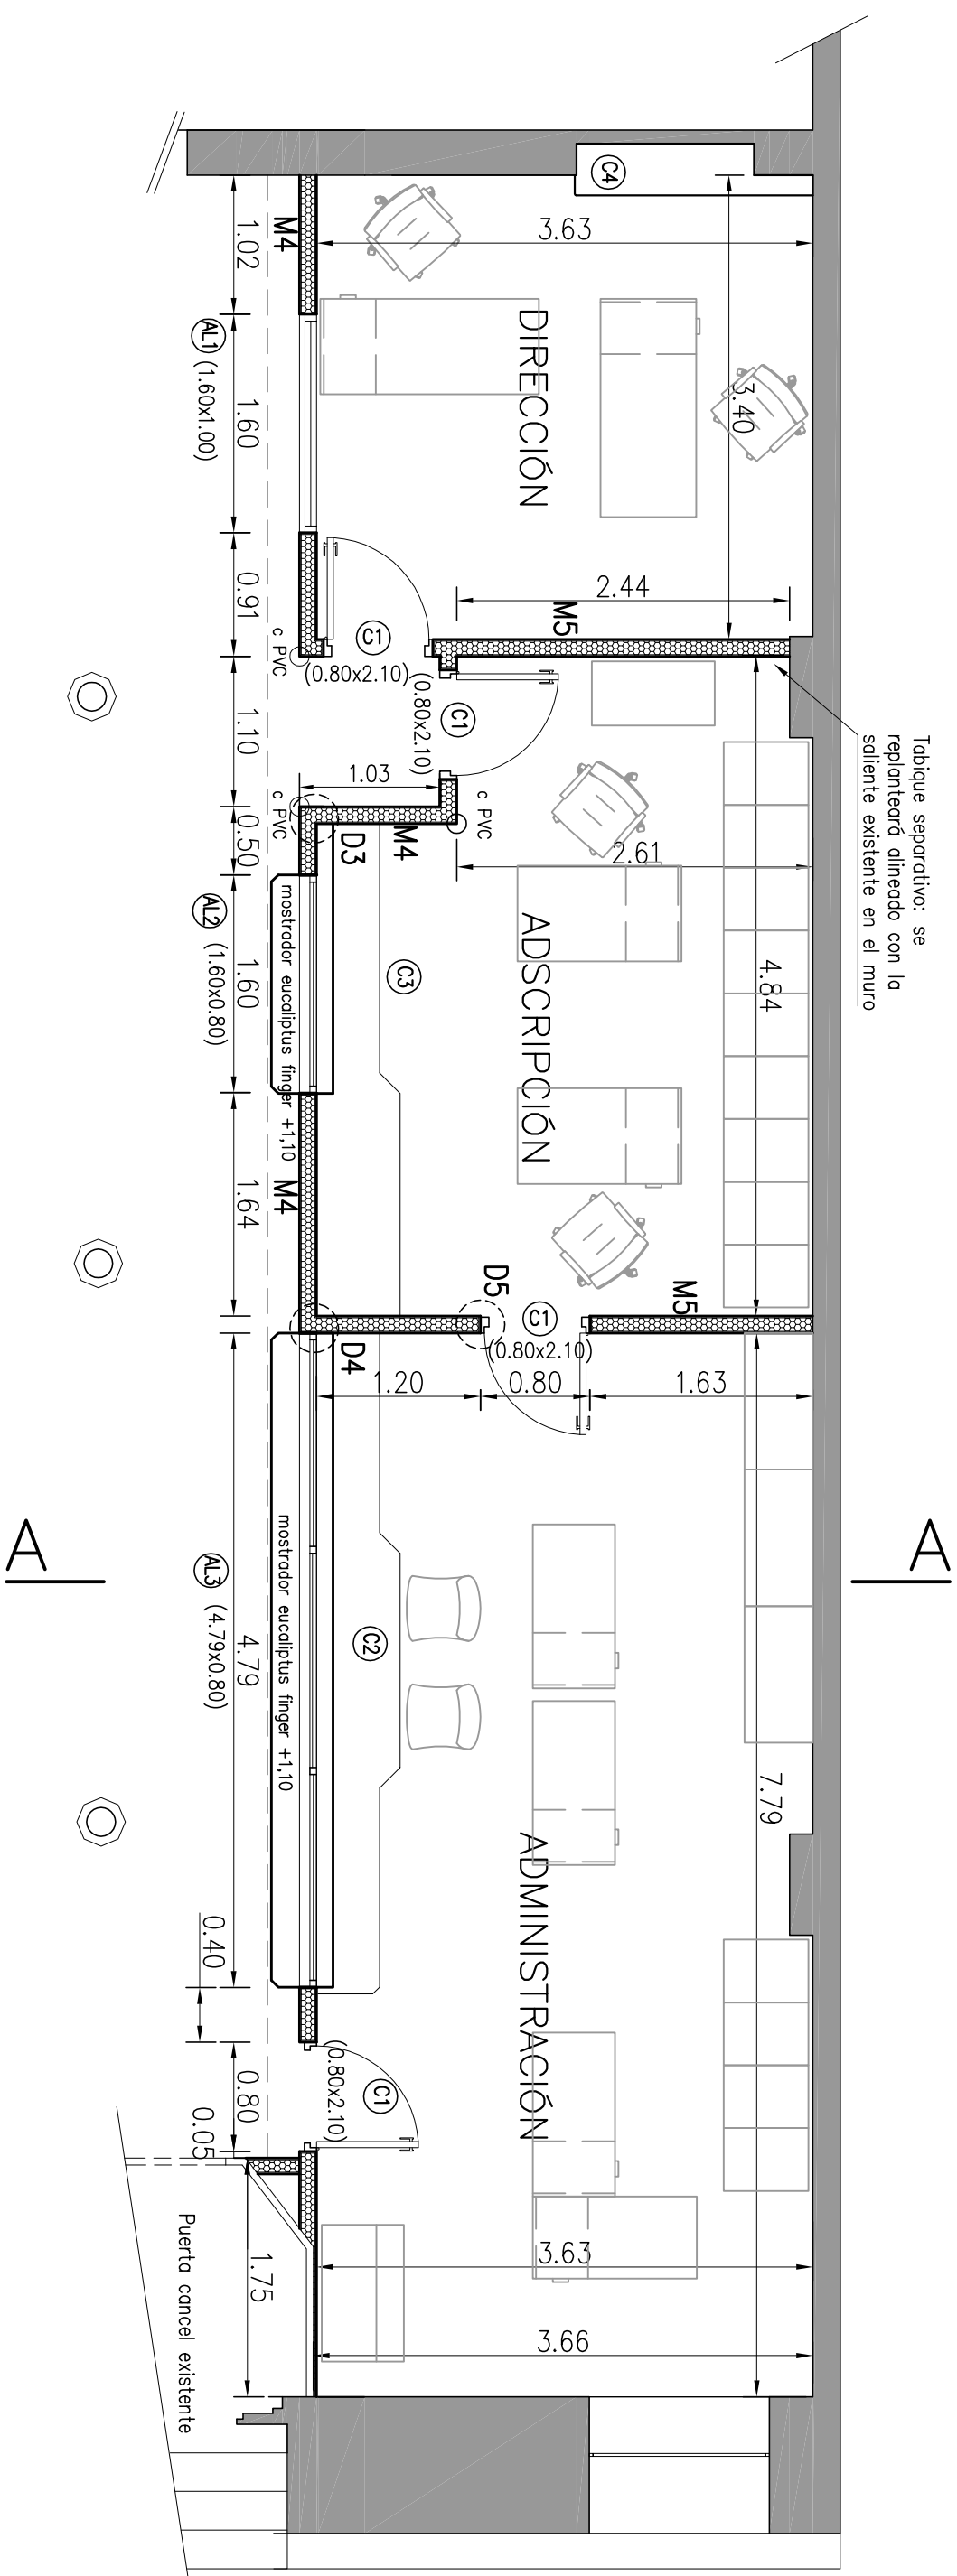


### D3 DETALLE DE ESQUINA DE TABIQUES

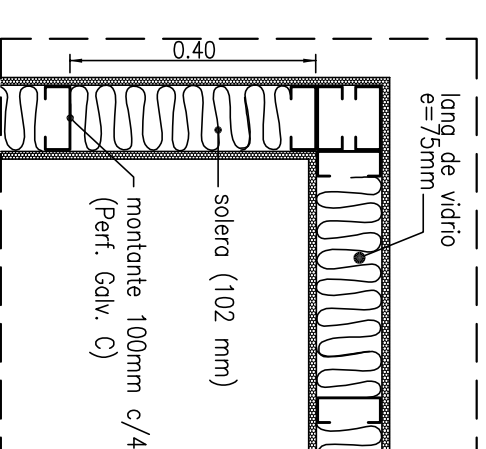


#### D4 DETALLE DE ESQUINA DE TABIQUES

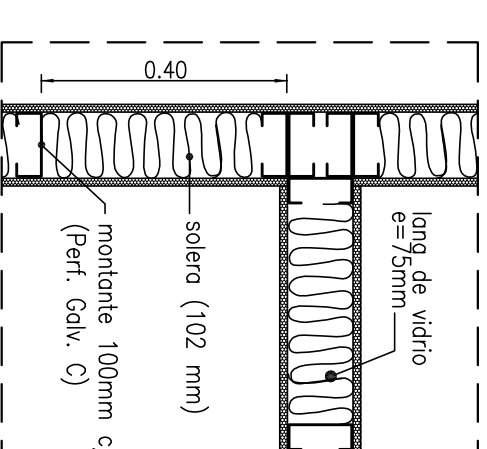


## D5 DETALLE DE LATERALES DE PUERTA

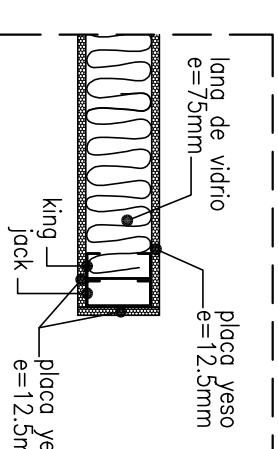

## SECTOR A

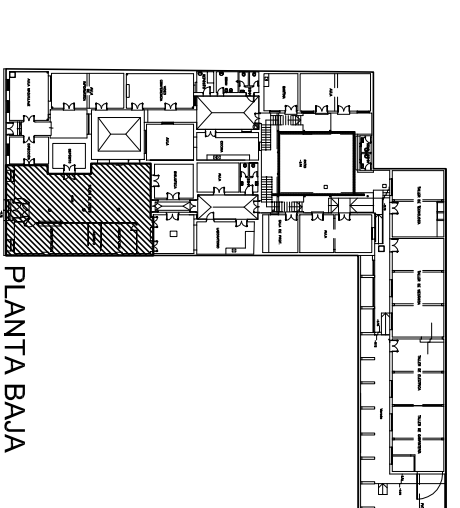

 <p>ADMINISTRACION NACIONAL DE EDUCACION PUBLICA</p>		<p>CONSEJO DIRECTIVO CENTRA DIRECCION SECTORIAL DE INFRAESTRUCTURA</p>	
<p>0800. COMISION DESENCENTRALIZADA DE</p>		<p>FECHA: 31.07.2011</p>	
<p>ORGA. REFORMA Y MANTENIMIENTO</p>	<p>LOCALIDAD: ROSARIO</p>	<p>FECHA: 31.07.2011</p>	
<p>DIRECCION SARANDI 473A/479</p>	<p>DEPARTAMENTO: COLOMBIA</p>	<p>ESCALA 1/5</p>	
<p>PLANO DE SECTOR A RELEVAMIENTO, INTERVENCIONES Y REFORMA</p>		<p>LAMINA No: 1</p>	
<p>ARQUITECTO JUAN CARLOS SAVIDE</p>	<p>FRMA: FRMA</p>	<p>LA A5</p>	
<p>ATTE. DE ARQTO.: VERONICA BAZAN</p>	<p>FRMA: FRMA</p>	<p>LA A5</p>	
<p>TECNICO: FRMA</p>	<p>FRMA: FRMA</p>	<p>LA A5</p>	