



ADMINISTRACIÓN NACIONAL
DE EDUCACIÓN PÚBLICA

CODICEN
DIRECCIÓN SECTORIAL DE
INFRAESTRUCTURA
COMISION DESCENTRALIZADA DE COLONIA

OBRA: REFORMA Y MANTENIMIENTO
ESCUELA TÉCNICA DE ROSARIO
LOCALIDAD: ROSARIO
DEPARTAMENTO: COLONIA


FECHA 07/2018

L103

BARANDA Acero Inox.

MATERIAL:

Caño circular de acero inoxidable
AISI 304 ϕ 44.5 mm terminación
pulido mate.
CANTIDAD: 1

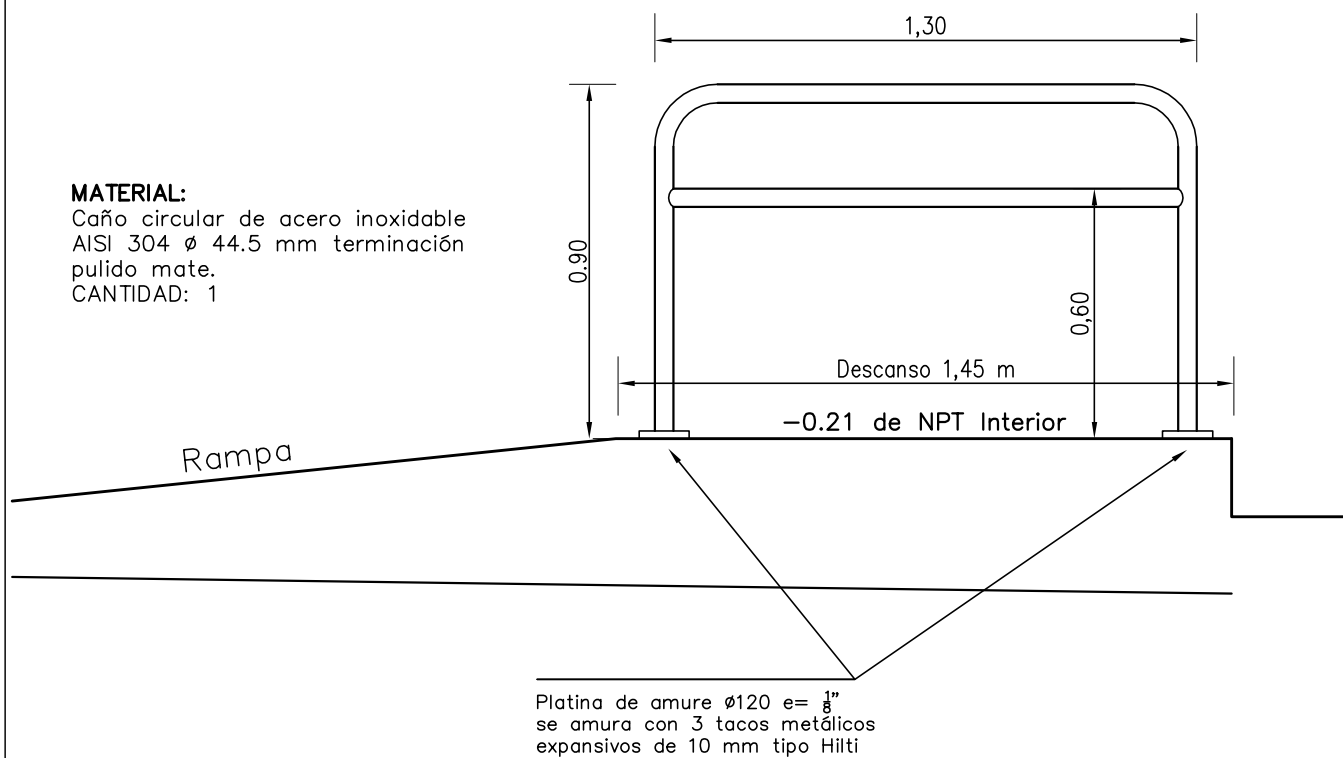

ACERO INOX.

ESCALA 1/20

DETALLES LAMINA

TIPO	Ai1	CANTIDAD	1	UBICACION	SECTOR B: BARANDA DESCANSO RAMPA EXTERIOR
------	-----	----------	---	-----------	---