

**CODICEN**  
DIRECCIÓN SECTORIAL DE  
INFRAESTRUCTURA


---

COMISION DESCENTRALIZADA DE COLONIA

OBRA: REFORMA Y MANTENIMIENTO  
ESCUELA TÉCNICA DE ROSARIO  
LOCALIDAD: ROSARIO  
DEPARTAMENTO: COLONIA


FECHA	07/2018
-------	---------

L106

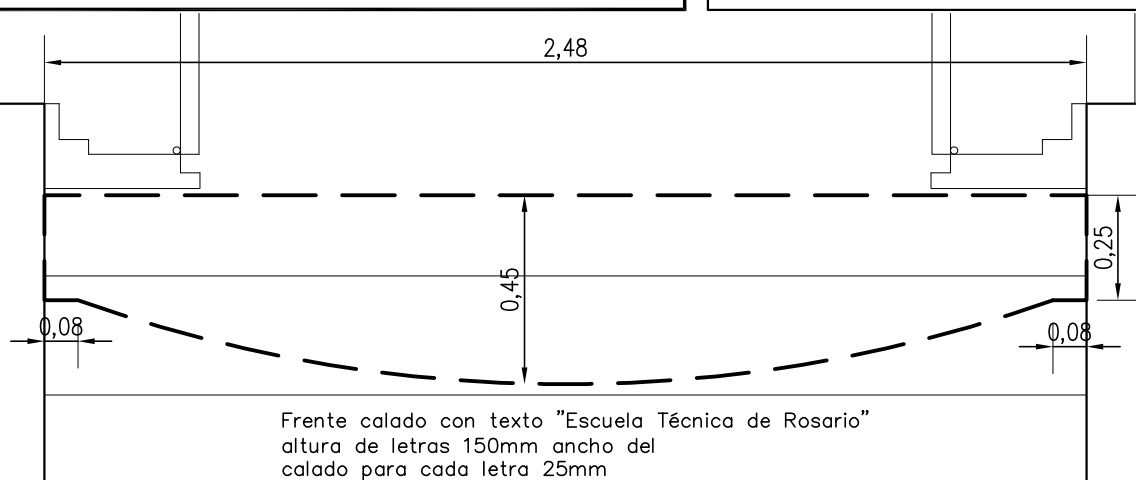~~PLANTA~~

CARTEL EN CHAPA DE ACERO INOXIDABLE 430 DE 1,5 mm DE ESPESOR, FRENTE CURVO CON LETRAS CALADAS RETRO ILUMINADAS CON TECNOLOGÍA LED.  
DETRÁS DEL CALADO: POLICARBONATO AZUL.  
CARA SUPERIOR E INFERIOR CERRADA. FONDO REMOVIBLE EN CARA POSTERIOR.  
INTERIOR HERMÉTICO PARA EVITAR EL INGRESO DE SUCIEDAD E INSECTOS

# VISTA

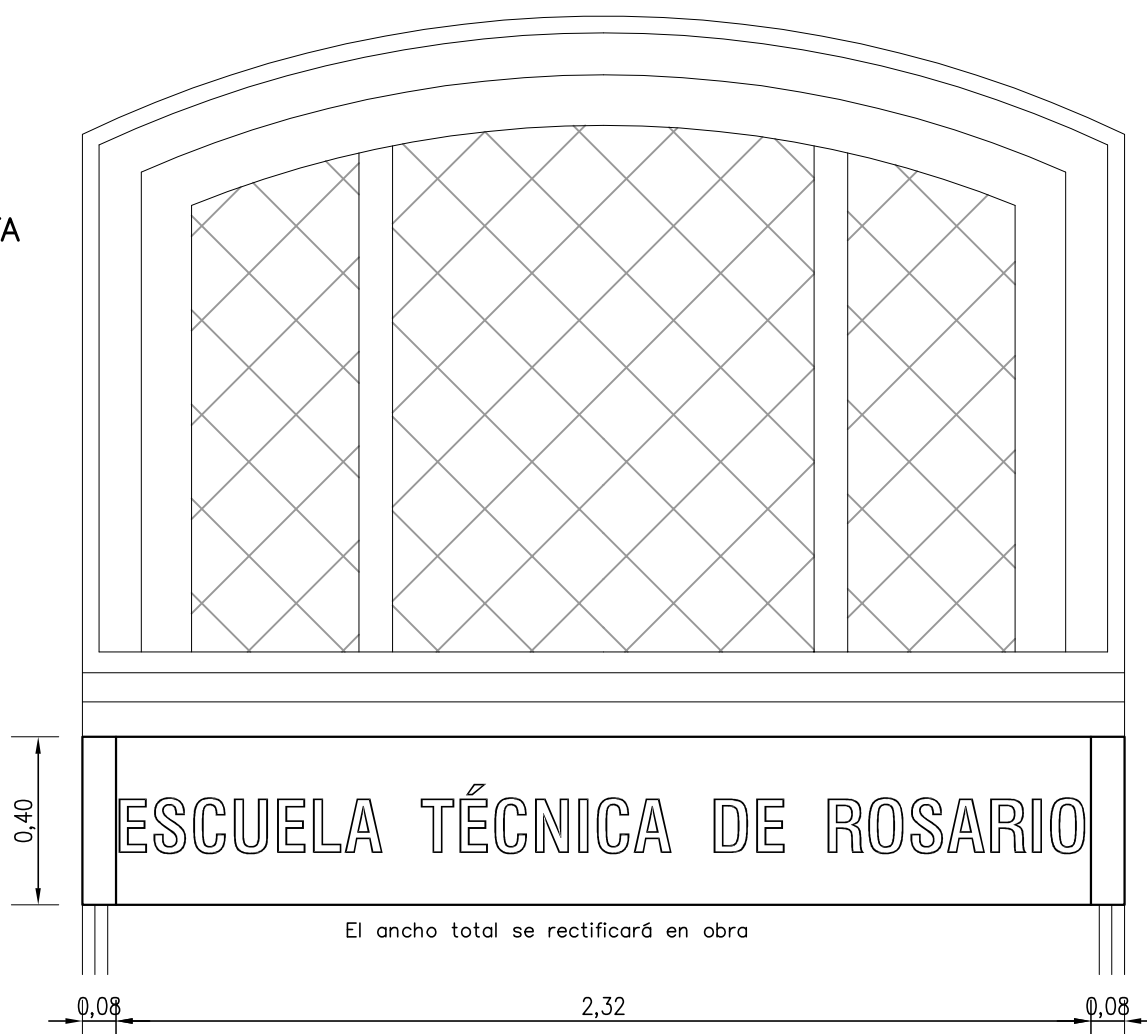

ACERO INOX. 430 e=1,5 mm

ESCALA 1/20

DETALLES LAMINA
-----------------

TIPO	Ai4	CANTIDAD	1	UBICACION SECTOR B CARTEL PUERTA ACCESO PPAL
------	-----	----------	---	--