



ADMINISTRACIÓN NACIONAL
DE EDUCACIÓN PÚBLICA


CODICEN
DIRECCIÓN SECTORIAL DE
INFRAESTRUCTURA
COMISION DESCENTRALIZADA DE COLONIA

OBRA: REFORMA Y MANTENIMIENTO
ESCUELA TÉCNICA DE ROSARIO
LOCALIDAD: ROSARIO
DEPARTAMENTO: COLONIA


FECHA 07/2018

L110


PLANTA

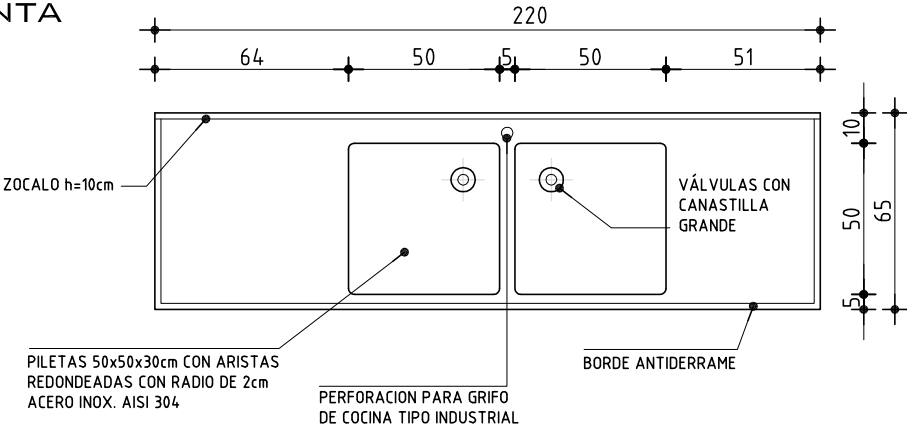

VISTA
FRONTAL

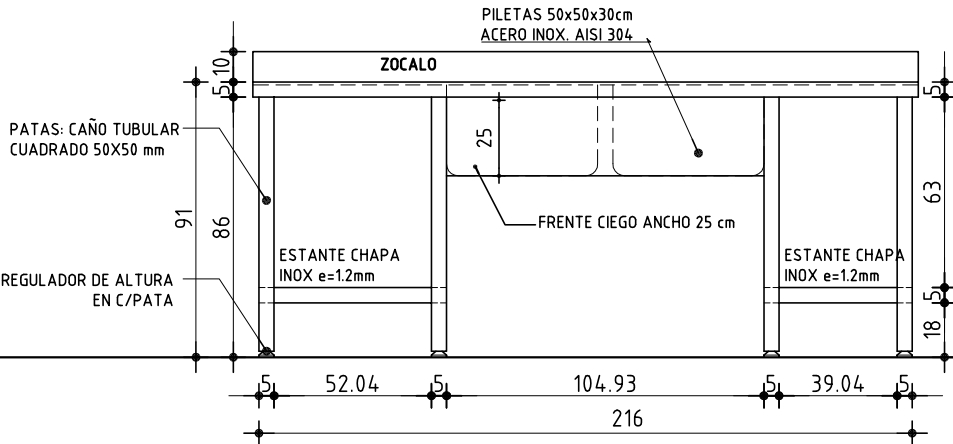

VISTA
LATERAL

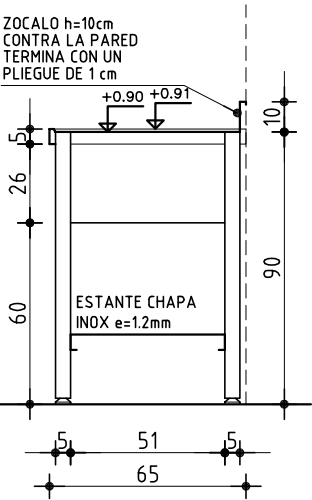

MESADA CON DOBLE PILETA

ESCALA 1/25

TIPO	Ai 8	CANTIDAD	1	IZQ. DER.	- -	UBICACION	SECTOR E: TALLER DE GASTRONOMÍA
------	------	----------	---	--------------	--------	-----------	---------------------------------

ESTRUCTURA	ANCLAJE	-		
	MATERIAL	- CAÑO TUBULAR CUADRADO	SECCION	50 x 50 mm

COMPONENTES	DIVISIONES	MAT.	-		
				SECCION	-
	PANELES	MAT.	- CHAPA ACERO INOXIDABLE AISI 304 e=1.2mm		
				SECCION	-
	PASAMANOS	MAT.	-		
				SECCION	-
	ACCESORIOS	- PILETAS DE 50X50X30cm / VALVULA CON CANASTILLA GRANDE - REGULADOR DE ALTURA EN CADA PATA			
	HERRAJES	-			

TERMINACION	-	PULIDO
OBSERVACIONES	-	