



ADMINISTRACIÓN NACIONAL
DE EDUCACIÓN PÚBLICA

CODICEN
DIRECCIÓN SECTORIAL DE
INFRAESTRUCTURA
COMISION DESCENTRALIZADA DE COLONIA


OBRA: REFORMA Y MANTENIMIENTO
ESCUELA TÉCNICA DE ROSARIO
LOCALIDAD: ROSARIO
DEPARTAMENTO: COLONIA

FECHA

07/2018

L119

PLANTA

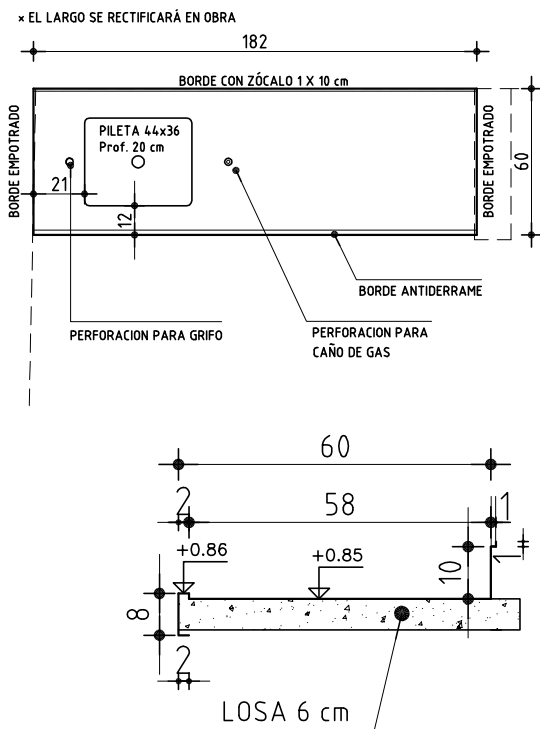

VISTA LATERAL

MESADA CON PILETA

ESCALA 1/25

-

| TIPO | Ai 17 | CANTIDAD | 1 | IZQ. DER. | - - | UBICACION | SECTOR G: LABORATORIO |
|------|-------|----------|---|--------------|--------|-----------|-----------------------|
|------|-------|----------|---|--------------|--------|-----------|-----------------------|

| | | |
|------------|----------|-------|
| ESTRUCTURA | ANCLAJE | - |
| | MATERIAL | - |
| | SECCION | 1.2mm |

| | | | | |
|-------------|------------|------|---|-----------|
| COMPONENTES | DIVISIONES | MAT. | - | |
| | | | - | SECCION - |
| | PANELES | MAT. | CHAPA ACERO INOXIDABLE AISI 304 e=1.2mm | |
| | | | - | SECCION - |
| | PASAMANOS | MAT. | - | |
| | | | - | SECCION - |
| | ACCESORIOS | | PILETA DE 44x36x20cm c/VALVULA Y CANASTILLA | |
| | HERRAJES | | - | |

| | |
|---------------|--------|
| TERMINACION | PULIDO |
| OBSERVACIONES | - |