



ADMINISTRACIÓN NACIONAL
DE EDUCACIÓN PÚBLICA


CODICEN
DIRECCIÓN SECTORIAL DE
INFRAESTRUCTURA
COMISION DESCENTRALIZADA DE COLONIA

OBRA: REFORMA Y MANTENIMIENTO
ESCUELA TÉCNICA DE ROSARIO
LOCALIDAD: ROSARIO
DEPARTAMENTO: COLONIA

FECHA

07/2018

L59

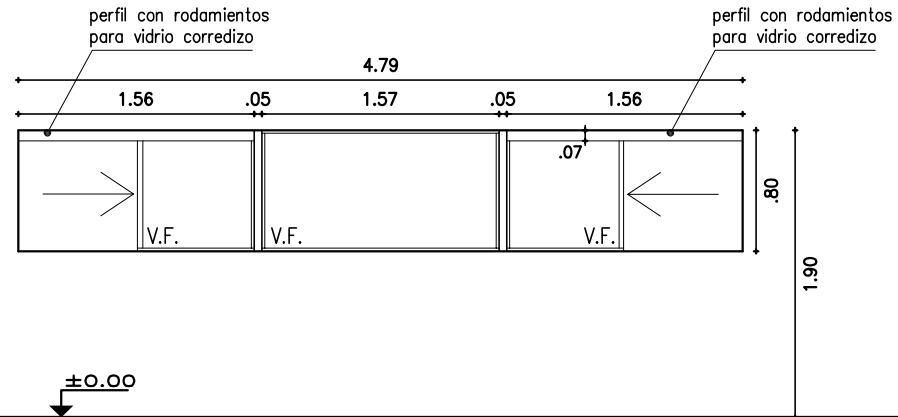

VENTANA CON DOS HOJAS LATERALES CORREDIZAS DE CRISTAL
TEMPLADO Y TRES HOJAS CENTRALES FIJAS DE VIDRIO COMÚN

ESCALA 1/50

DETALLES LAMINA

TIPO	AL3	CANTIDAD	1	IZQ.	x	UBICACION	SECTOR A: ADMINISTRACIÓN
				DER.	x		

PREMARCO

SIN PREMARCO

TAPAJUNTAS :

P E R F I L E S	O	HOR.INFERIOR	-	A C C E S O R I O S	-	-
		HOR.SUPERIOR	PERFIL GUÍA PARA VIDRIO CORREDIZO		-	-
		LATERALES	-		-	-
		DIVISOR HOR.	-		-	-
		DIVISOR VERT.	-		-	-
		PORTACONTR.	-		-	-
		CONTRAVIDRIO	-		-	-
		ELEM.ARMADO	-		-	-
		CONECTOR HOR.	-		-	-
		CONECTOR VERT.	-		-	-
	H O J A	HOR.INFERIOR	HOJA FIJA, PERFIL U DE ALUMINIO ANODIZADO		-	-
		HOR.SUPERIOR	HOJA FIJA, PERFIL U DE ALUMINIO ANODIZADO		-	-
		LATERALES	HOJA FIJA, PERFIL U DE ALUMINIO ANODIZADO		-	-
		ENGANCHE	INTERIOR: - EXTERIOR: -		-	-
		COMPLEMENTO	-		-	-
		DIVISOR HOR.	-		-	-
		DIVISOR VERT.	-		-	-
		CONTRAVIDRIO	-		-	-
		ELEM.ARMADO	-		-	-
		OTROS	PASADOR VERTICAL CROMADO EN HOJAS CORREDIZAS		-	-

TERMINACION ANODIZADO NATURAL 110 MICRAS MÍNIMO S/NORMA UNIT 1076/2001

VIDRIOS HOJAS CORREDIZAS: CRISTAL TEMPLADO 8 mm, HOJAS FIJAS: CRISTAL COMUN 5 mm - TRANSPARENTES
COLOCACION: CONTRAVIDRIO Y SILICONA NEUTRA

OBSERVACIONES LA HOJA CORREDIZA, CUELGA SUSPENDIDA DEL RIEL SUPERIOR. LLEVA GUIA INFERIOR POR DETRÁS DEL VIDRIO FIJO

NOTA . TODAS LAS MEDIDAS SE VERIFICARAN EN OBRA.
Debajo de las hojas corredizas no lleva marco ni guía. Al cerrar, el borde de las hojas corredizas se introduce dentro de U de alum.
Cierre: mediante pasador con perno vertical que se introduce en orificio realizado en el morstrador sobre el que va colocado la
abertura, detrás del vidrio fijo
Todas las aberturas se dibujan vistas desde el exterior. Las medidas son en metros.