



ADMINISTRACIÓN NACIONAL
DE EDUCACIÓN PÚBLICA


CODICEN
DIRECCIÓN SECTORIAL DE
INFRAESTRUCTURA
COMISION DESCENTRALIZADA DE COLONIA

OBRA: REFORMA Y MANTENIMIENTO
ESCUELA TÉCNICA DE ROSARIO
LOCALIDAD: ROSARIO
DEPARTAMENTO: COLONIA

FECHA

07/2018

L71

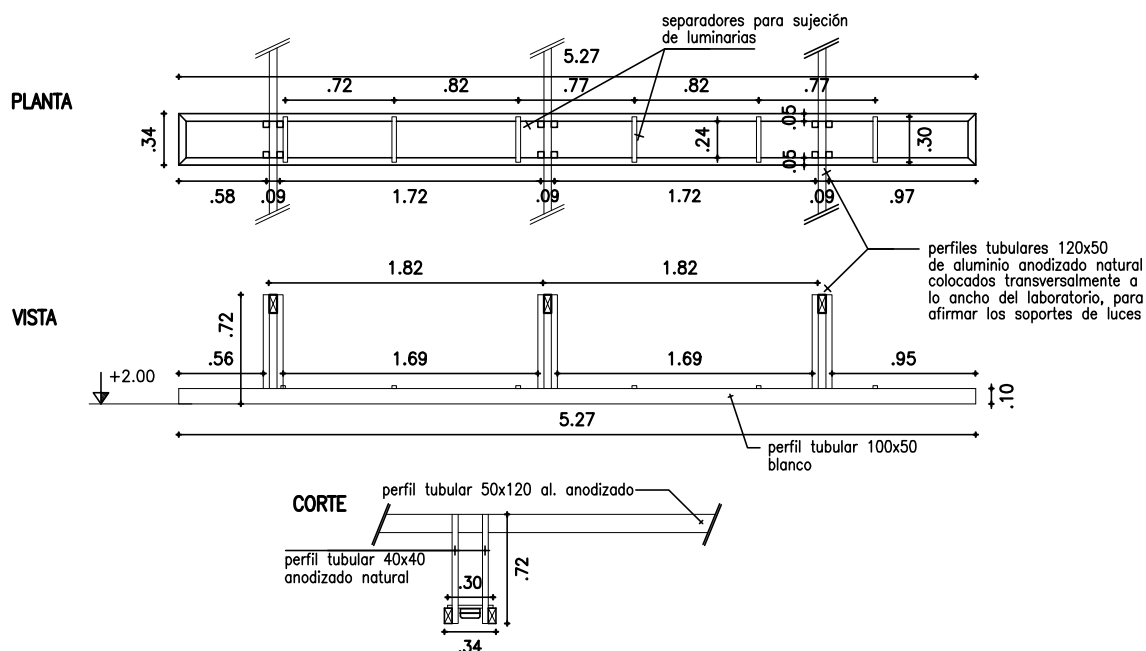

SOPORTES PARA LUMINARIAS Y TOMA CORRIENTES SOBRE MESADA CENTRAL DE LABORATORIO

ESCALA 1/50

DETALLES LAMINA

TIPO	AL15	CANTIDAD	1	IZQ. DER.	UBICACION	SECTOR G: LABORATORIO
------	------	----------	---	--------------	-----------	-----------------------

PREMARCO

SIN PREMARCO

TAPAJUNTAS :

P E R F I L E S	O	HOR.INFERIOR	-	A C C E S O R I O S	-	-
		HOR.SUPERIOR	-		-	-
		LATERALES	-		-	-
		DIVISOR HOR.	-		-	-
		DIVISOR VERT.	-		-	-
		PORTACONTR.	-		-	-
		CONTRAVIDRIO	-		-	-
		ELEM.ARMADO	-		-	-
		CONECTOR HOR.	-		-	-
		CONECTOR VERT.	-		-	-
	H O J A	HOR.INFERIOR	-		-	-
		HOR.SUPERIOR	-		-	-
		LATERALES	-		-	-
		ENGANCHE	INTERIOR: - EXTERIOR: -		-	-
		COMPLEMENTO	-		-	-
		DIVISOR HOR.	-		-	-
		DIVISOR VERT.	-		-	-
		CONTRAVIDRIO	-		-	-
		ELEM.ARMADO	-		-	-
		OTROS	-		-	-

TERMINACION

SOPORTE DE LUMINARIA Y TC: ALUMINIO CON PINTURA ELECTROESTÁTICA COLOR BLANCO
PERFILERIA PARA SUJECIÓN: ALUMINIO ANODIZADO NATURAL

VIDRIOS

ESPESOR: - TIPO: -
COLOCACION: -

OBSERVACIONES

NOTA . TODAS LAS MEDIDAS SE VERIFICARAN EN OBRA.