



ADMINISTRACIÓN NACIONAL
DE EDUCACIÓN PÚBLICA

CODICEN
DIRECCIÓN SECTORIAL DE
INFRAESTRUCTURA
COMISION DESCENTRALIZADA DE COLONIA


OBRA: REFORMA Y MANTENIMIENTO
ESCUELA TÉCNICA DE ROSARIO
LOCALIDAD: ROSARIO
DEPARTAMENTO: COLONIA

FECHA

07/2018

L74

ALZADO EXTERIOR

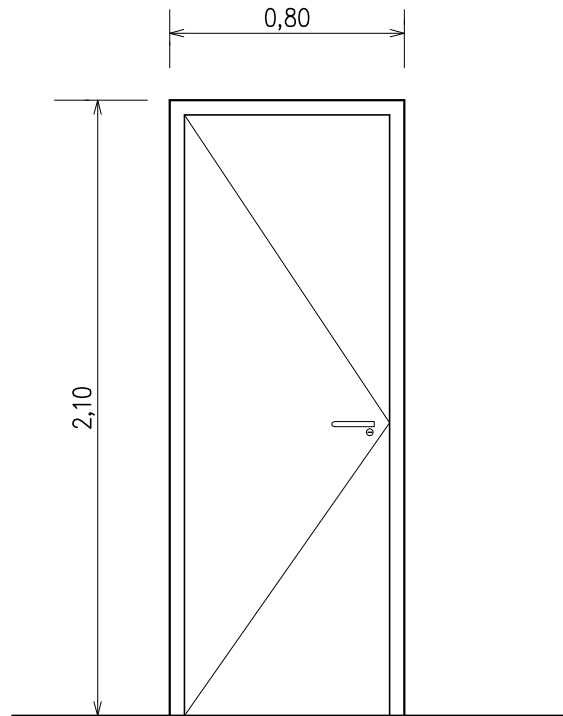

NOTA: 1 DERECHA
3 IZQUIERDA

EL ANCHO SE RECTIFICARÁ EN OBRA

ESCALA 1:25

DETALLES HOJA

TIPO	C1	CANTIDAD	4	UBICACION	SECTOR A: PUERTAS DIRECCIÓN/ADSCRIPCIÓN/ADMINISTRACIÓN
------	----	----------	---	-----------	---

MARCO	GUIA	SI NO	— —	MAT. —	SECC. —	TERM. —
-------	------	----------	--------	--------	---------	---------

MARCO	TIPO	CAJÓN ANCHO TOTAL DE MURO	MAT.EUCALIPTUS GRANDIS CLEAR	SECCION —
	TAPAJUNTA	— ANCHO 5 cm	MAT.EUCALIPTUS GRANDIS CLEAR	SECCION — 1 Y 1/2" X 5"
	ANCLAJE	— POLIURETANO	COLOCACION —	TERM. —

HOJA	PUERTA	PLACA	ESPESOR 3,5 cm	ESTRUCTURA 50%	TERM. PLACA MDF e= 6MM CON CANTOS MACIZOS 1 x 3,5 cm ESMALTE SINTÉTICO COLOR LLANURAS AFRICANAS 25YY 54/123
		REVESTIMIENTO	—		
		CUBRECANTO	MACIZOS DE 1 X 3,5 cm		
	TABLERO	ESTRUCTURA	—	MAT. —	SECCION —
		PAÑOS	—	MAT. —	TERM. —
	MACIZA	MATERIAL	—		SECCION —
					SECCION —
	VENTANA	ESTRUCTURA	—	MAT. —	SECCION —
		TRAVESAÑOS	—	MAT. —	SECCION —
		CONTACTO	—		
		CONTRAVIDRIO	—		SECCION —
		TERMINACION	—		

VIDRIO	TIPO	—	SECCION —
--------	------	---	-----------

HERRAJES	MOVIMIENTO	CANTIDAD	—	TIPO	3 POMELAS DE 110 mm DE ACERO PULIDO CERRADURA CON MANIJA RECTA DE ACERO INOX. TERMINACIÓN PULIDO
	MANIOBRA	—	—		
	CIERRE	—	—		