




MOSTRADOR NIVEL +1,10

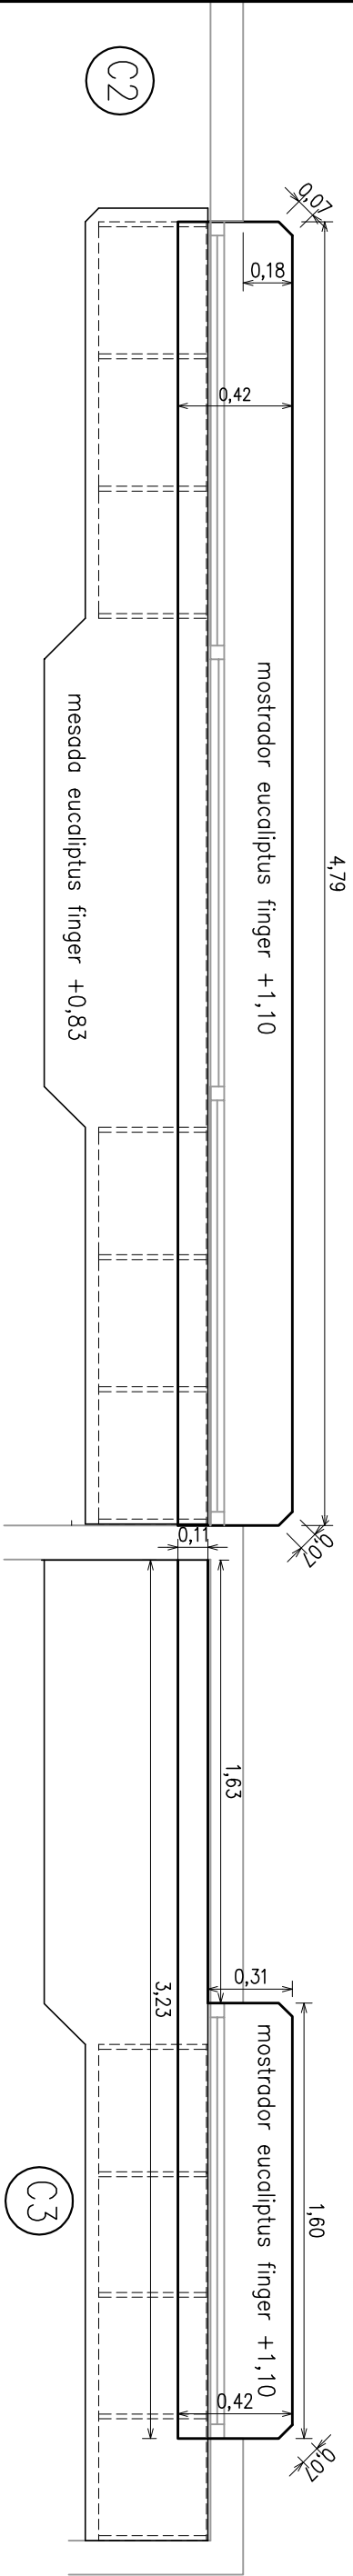

MESADA NIVEL +0,85

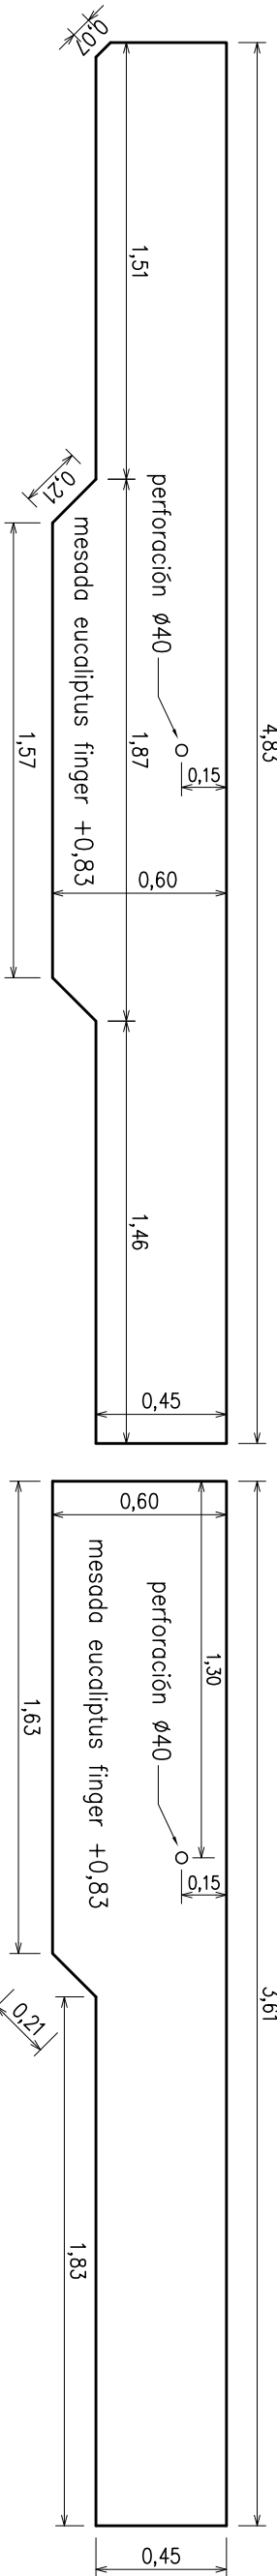

PLACARES BAJO MESADA

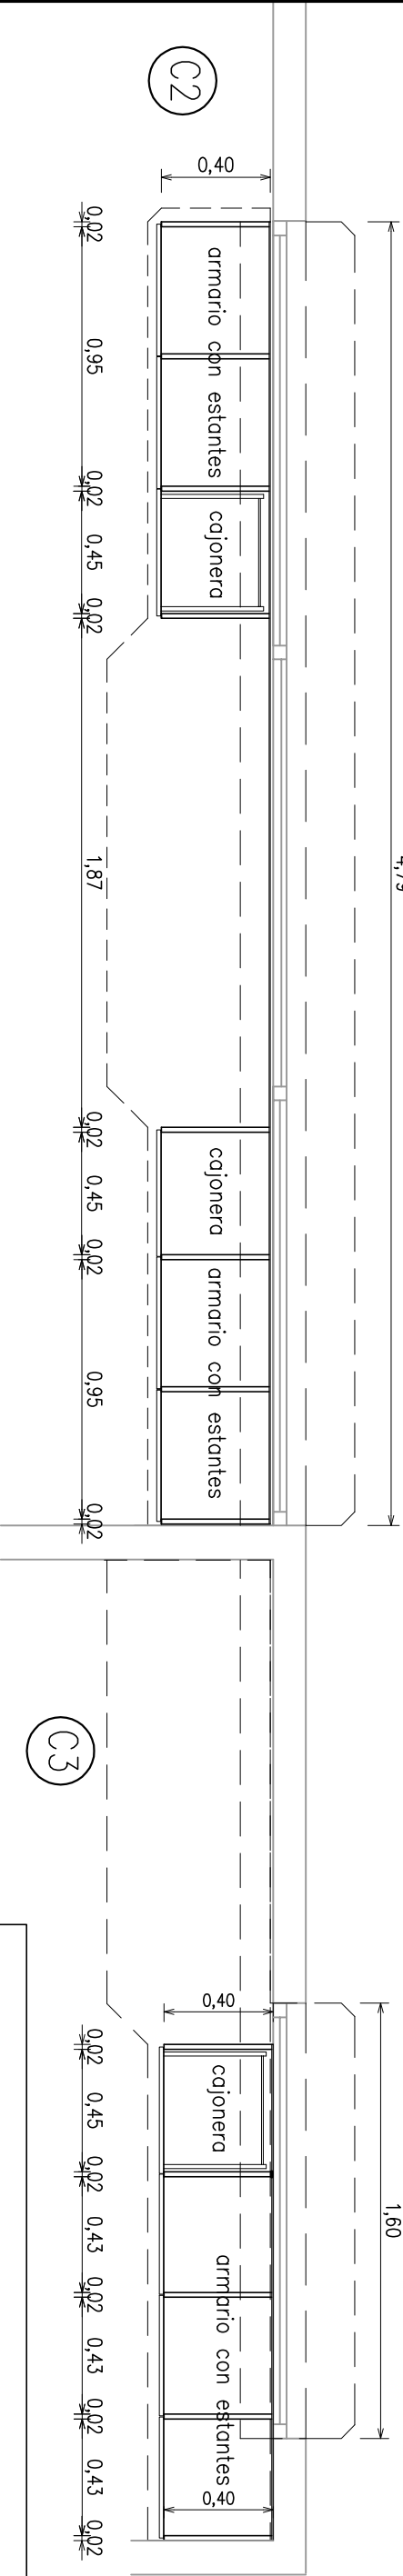

Cuerpo de placaes y cajoners bajo mesada: MDF melamínico e=18 mm color Nogal con cantos vistos laminados con ABS 0,45 mm.

Fondo de placar: Fibropius al tono

Mesada a +0,83: eucaliptus finger e=40 mm

(la mesada se fija a la tapa del mueble mediante tornillos colocados por debajo). Sobre mesada, zócalo de 50x20 mm de eucaliptus clear (se coloca pegado con adhesivo poliuretánico)

Mostrador a + 1,10: eucaliptus finger e=40 mm

(el mostrador se fija al tabique de steelframing mediante fierros ángulos colocados a cada lado del tabique)


Hojas y frente de cajones: MDF melamínico e=15 mm con cantos laminados con ABS 0,45 mm

Tirdores: barras de acero inoxidable de 10 cm con terminación pulida

Dos bisagras metálicas autorretén con freno en cada hoja

Cajones con guías metálicas telescópicas

Todas las partes de madera macisa se terminarán con laca poliuretánica semibrillo.



ADMINISTRACIÓN NACIONAL
DE EDUCACIÓN PÚBLICA

CONSEJO DIRECTIVO CENTRAL

DIRECCIÓN SECTORIAL DE
INFRAESTRUCTURA

OBRA:

COMISIÓN DESCENTRALIZADA DE COLONIA

OBRA:

REFORMA Y MANTENIMIENTO

DIRECCIÓN:

SARANDI 473/479

LOCALIDAD:

ROSARIO

DEPARTAMENTO:

COLONIA

FECHA:

07.05.2018

ESCALA:

1/25

PLANO DE:

SECTOR A: MOSTRADOR Y MESADA DE OFICINAS

ESCUELA TÉCNICA DE ROSARIO

ARQUITECTO:

JUAN CARLOS SAVIDO

FIRMA:

AYTE de ARQUITECTO:

VERÓNICA BAZÁN

FIRMA:

TÉCNICO:

FIRMA:

LÁMINA Nro:
L 75
C2/C3