



ADMINISTRACIÓN NACIONAL
DE EDUCACIÓN PÚBLICA


CODICEN
DIRECCIÓN SECTORIAL DE
INFRAESTRUCTURA
COMISION DESCENTRALIZADA DE COLONIA

OBRA: REFORMA Y MANTENIMIENTO
ESCUELA TÉCNICA DE ROSARIO
LOCALIDAD: ROSARIO
DEPARTAMENTO: COLONIA

FECHA

07/2018

L81

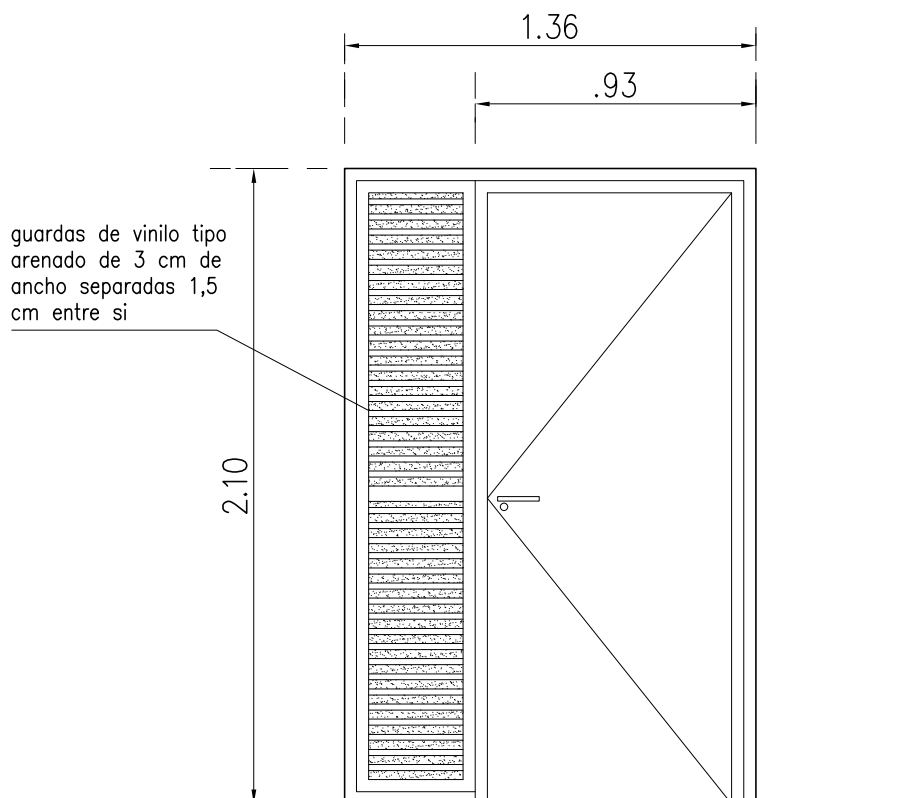

NOTA:

1 DERECHA

EL ANCHO TOTAL SE RECTIFICARÁ EN OBRA

ESCALA 1:25

DETALLES HOJA

TIPO	C8	CANTIDAD	1	UBICACION SECTOR D: PUERTA CANTINA
------	----	----------	---	------------------------------------

MARCO GUIA	SI NO	—	MAT. —	SECC. —	TERM. —
------------	----------	---	--------	---------	---------

MARCO	TIPO	MACIZO	MAT.EUCALIPTUS GRANDIS CLEAR	SECCION — 4" x 4"
	TAPAJUNTA —	ANCHO 5 cm	MAT.EUCALIPTUS GRANDIS CLEAR	SECCION —
	ANCLAJE	GRAPAS EN MARCO — PARA AMURE CON MORTERO	COLOCACION —	TERM. —

HOJA	PUERTA	PLACA	ESPESOR 3,5 cm	ESTRUCTURA ALAMO 50%	TERM. Placa MDF e= 6mm con cantos macizos 1 x 3,5 cm Esmalte sintético color Llanuras Africanas 25YY 54/123
		REVESTIMIENTO —	MDF e= 6 mm		
		CUBRECANTO	MACIZOS DE 1 X 3,5 cm		
	TABLERO	ESTRUCTURA —	MAT. —	SECCION —	
		PAÑOS —	MAT. —	TERM. —	
	MACIZA	MATERIAL —		SECCION —	
				SECCION —	
		ESTRUCTURA —	MAT. —	SECCION —	
		TRAVESAÑOS —	MAT. —	SECCION —	
		CONTACTO —			
VENTANA	CONTRAVIDRIO —	DE MADERA		SECCION —	
		TERMINACION —			

VIDRIO	TIPO TRANSPARENTE	ESPESOR: 5mm	TERMINACIÓN CON TIRAS AUTOADHESIVAS TIPO ARENADO (SEGÚN DISEÑO)	SECCION —
--------	-------------------	--------------	---	-----------

HERRAJES	MOVIMIENTO	CANTIDAD	—	TIPO	3 POMELAS DE 110 mm de acero pulido CERRADURA CON MANIJA RECTA DE ACERO INOX. TERMINACIÓN PULIDO SE ENTREGARÁ CON UNA MANO DE SELLADOR INCOLORO PARA MADERA
	MANIOBRA	CANTIDAD	—		
	CIERRE	CANTIDAD	—		