



ADMINISTRACIÓN NACIONAL
DE EDUCACIÓN PÚBLICA


CODICEN
DIRECCIÓN SECTORIAL DE
INFRAESTRUCTURA
COMISION DESCENTRALIZADA DE COLONIA

OBRA: REFORMA Y MANTENIMIENTO
ESCUELA TÉCNICA DE ROSARIO
LOCALIDAD: ROSARIO
DEPARTAMENTO: COLONIA


FECHA 07/2018

L84


PLANTA

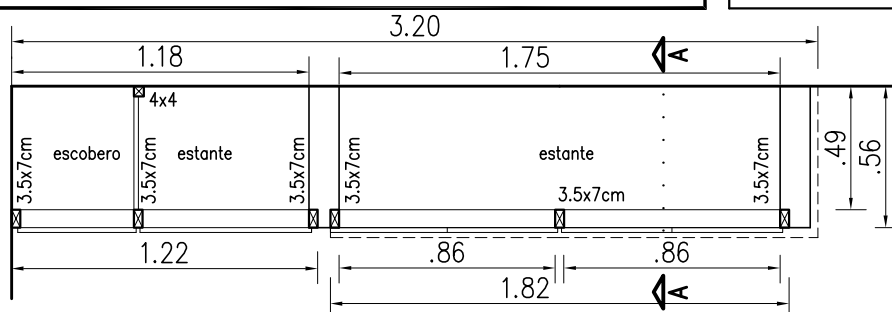

VISTA

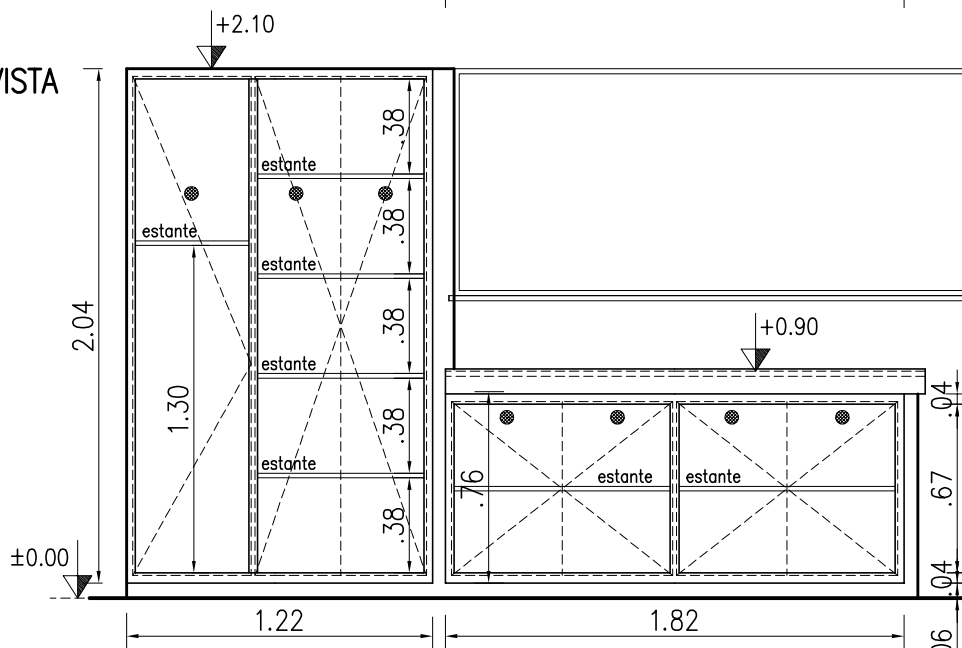

CORTE A-A

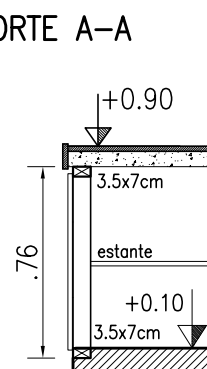

ESCALA 1:30

DETALLES HOJA

TIPO	C11	CANTIDAD	1	UBICACION	SECTOR D: CANTINA
------	-----	----------	---	-----------	-------------------

MARCO GUIA	SI NO	— —	MAT. —	SECC. —	TERM. —
------------	----------	--------	--------	---------	---------

MARCO	TIPO	MACIZO	MAT.EUCALIPTUS GRANDIS CLEAR	SECCION	3.5 X 7 cm
	TAPAJUNTA	—	MAT.EUCALIPTUS GRANDIS CLEAR	SECCION	—
	ANCLAJE	GRAPAS PARA AMURE	COLOCACIÓN: CON MORTERO A LA LA ALBAÑILERÍA	TERM.	LACA POLIURETÁNICA SEMIBRILLO

HOJA	PUERTA	PLACA	ESPESOR	ESTRUCTURA	TERM. MDF MELAMÍNICO e=15MM COLOR ALMENDRA CON CANTOS LAMINADOS CON ABS 0,45MM REJILLAS DE VENTILACIÓN EN HOJAS	
			REVESTIMIENTO –			
			CUBRECANTO			
		MACIZA	TABLERO	ESTRUCTURA –	MAT. –	SECCION –
				PAÑOS –	MAT. –	TERM. –
				MATERIAL –		SECCION –
	VENTANA				SECCION –	
			ESTRUCTURA –	MAT. –	SECCION –	
			TRAVESAÑOS –	MAT. –	SECCION –	
			CONTACTO –			
			CONTRAVIDRIO –		SECCION –	
			TERMINACION –			
VIDRIO	TIPO –		SECCION –			

HERRAJES	MOVIMIENTO	CANTIDAD	—	TIPO	2 BISAGRAS METÁLICA AUTORRETÉN CON FRENO EN CADA HOJA PERFIL DE ALUMINIO CON AGARRADERA EN CANTO SUPERIOR DE HOJA
	MANIOBRA		—		
	CIERRE		—		