





ADMINISTRACIÓN NACIONAL  
DE EDUCACIÓN PÚBLICA

CODICEN  
DIRECCIÓN SECTORIAL DE  
INFRAESTRUCTURA  
COMISION DESCENTRALIZADA DE COLONIA


OBRA: REFORMA Y MANTENIMIENTO  
ESCUELA TÉCNICA DE ROSARIO  
LOCALIDAD: ROSARIO  
DEPARTAMENTO: COLONIA

FECHA 07/2018

L86

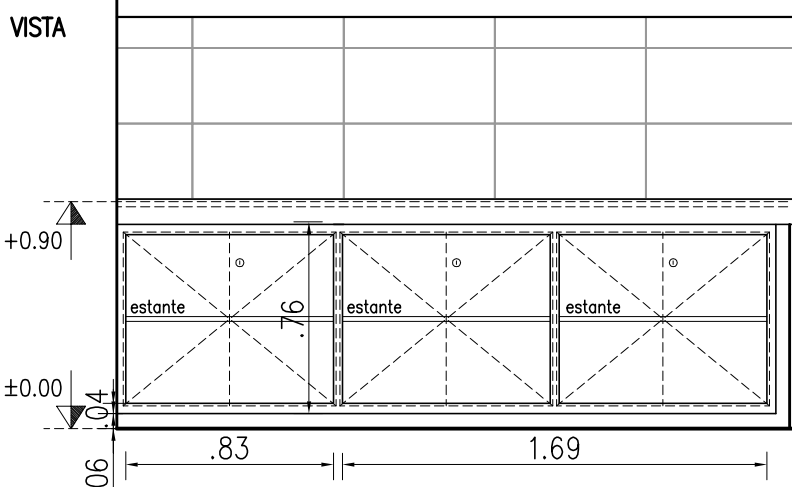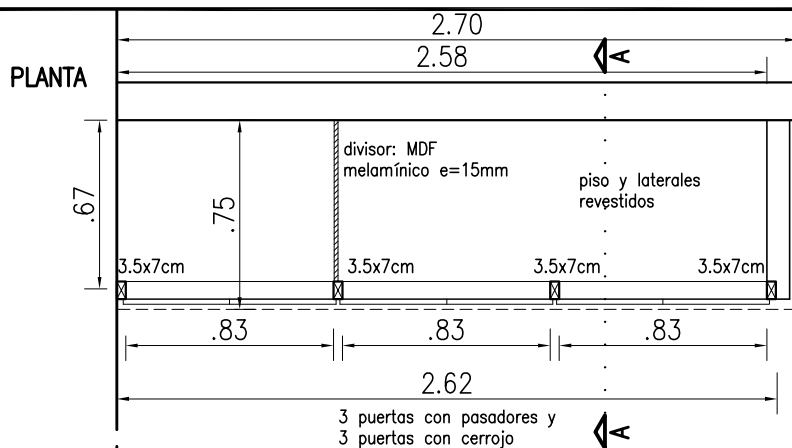

CORTE A-A

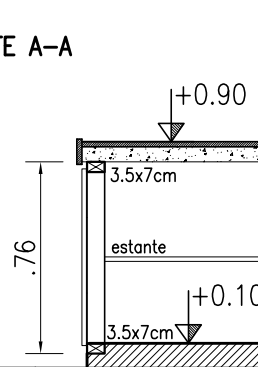

ESCALA 1:30

DETALLES HOJA

TIPO	C13	CANTIDAD	1	UBICACION	SECTOR E: TALLER DE GASTRONOMÍA
------	-----	----------	---	-----------	---------------------------------

MARCO GUIA	SI NO	==	MAT. -	SECC. -	TERM. -
------------	----------	----	--------	---------	---------

MARCO	TIPO -	MACIZO	MAT.EUCALIPTUS GRANDIS CLEAR	SECCION -	3.5 X 7 cm
	TAPAJUNTA -		MAT.EUCALIPTUS GRANDIS CLEAR	SECCION -	
	ANCLAJE -	GRAPAS PARA AMURE	CON MORTERO A LA COLOCACION LA ALBAÑILERÍA	TERM.	LACA POLIURETÁNICA SEMIBRILLO

HOJA	PUERTA	PLACA	ESPESOR	ESTRUCTURA	TERM. MDF MELAMÍNICO e=15MM COLOR ALMENDRA CON CANTOS LAMINADOS CON ABS 0,45MM
			REVESTIMIENTO -		
			CUBRECANTO		
	TABLERO	MACIZA	ESTRUCTURA -	MAT. -	SECCION -
			PAÑOS -	MAT. -	TERM. -
			MATERIAL -		SECCION -
	VENTANA	MACIZA	ESTRUCTURA -	MAT. -	SECCION -
			TRAVESAÑOS -	MAT. -	SECCION -
			CONTACTO -		
			CONTRAVIDRIO -		SECCION -
			TERMINACION -		
	VIDRIO		TIPO -		SECCION -

HERRAJES	MOVIMIENTO	CANTIDAD	-	TIPO	2 BISAGRAS METÁLICA AUTORRETÉN CON FRENO EN CADA HOJA PERFIL DE ALUMINIO CON AGARRADERA EN BORDES SUPERIORES 3 PUERTAS CON PASADOR INTERIOR Y 3 PUERTAS CON CERROJO
	MANIOBRA		-		
	CIERRE		-		