



ADMINISTRACIÓN NACIONAL
DE EDUCACIÓN PÚBLICA

CODICEN
DIRECCIÓN SECTORIAL DE
INFRAESTRUCTURA
COMISION DESCENTRALIZADA DE COLONIA


OBRA: REFORMA Y MANTENIMIENTO
ESCUELA TÉCNICA DE ROSARIO
LOCALIDAD: ROSARIO
DEPARTAMENTO: COLONIA

FECHA

07/2018

L87

ALZADO EXTERIOR

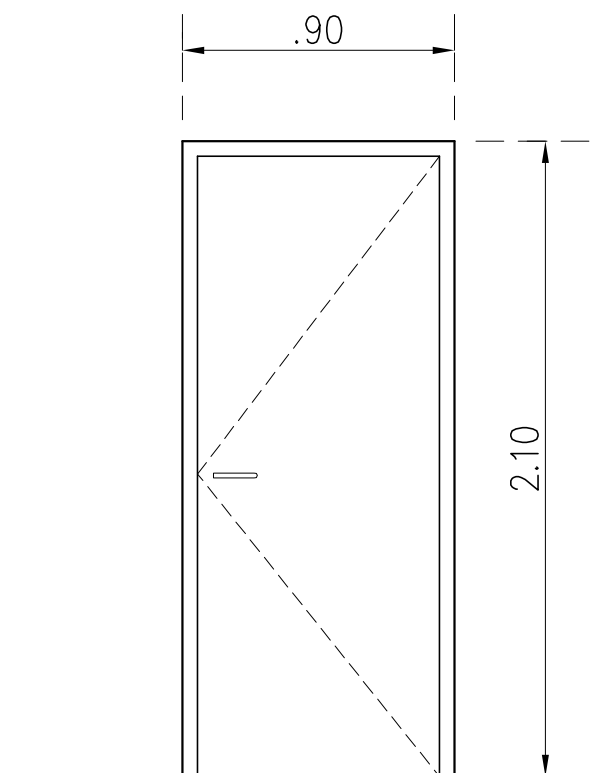

NOTA:

1 DERECHA

ESCALA 1:25

DETALLES HOJA

TIPO	C14	CANTIDAD	1	UBICACION	SECTOR F: BAÑOS ACCESIBILIDAD Y PROFESORES
------	-----	----------	---	-----------	---

MARCO GUIA	SI NO	— —	MAT. —	SECC. —	TERM. —
------------	----------	--------	--------	---------	---------

MARCO	TIPO —	MACIZO	MAT.EUCALIPTUS GRANDIS CLEAR	SECCION —	4" x 4"
	TAPAJUNTA —	ANCHO 5 cm	MAT.EUCALIPTUS GRANDIS CLEAR	SECCION —	1,5 x 5 cm
	ANCLAJE	GRAPAS EN MARCO PARA AMURE CON MORTERO	COLOCACION	TERM. —	

HOJA	PUERTA	PLACA	ESPESOR 3,5 cm	ESTRUCTURA ALAMO 50%	TERM. PLACA MDF e= 6MM CON CANTOS MACIZOS 1 x 3,5 cm ESMALTE SINTÉTICO
			REVESTIMIENTO —		
			CUBRECANTO MACIZOS DE 1 X 3,5 CM		
	TABLERO	ESTRUCTURA —	MAT. —	SECCION —	
		PAÑOS —	MAT. —	TERM. —	
	MACIZA	MATERIAL —		SECCION —	
				SECCION —	
		ESTRUCTURA —	MAT. —	SECCION —	
		TRAVESAÑOS —	MAT. —	SECCION —	
		CONTACTO —			
VENTANA		CONTRAVIDRIO —		SECCION —	
		TERMINACION —			

VIDRIO	TIPO —	SECCION —
--------	--------	-----------

HERRAJES	MOVIMIENTO	CANTIDAD	—	TIPO	3 POMELAS DE 110 mm DE ACERO PULIDO PESTILLO CON MANIJA RECTA DE ACERO INOX. TERMINACIÓN PULIDO SE ENTREGARÁ CON UNA MANO DE SELLADOR INCOLORO PARA MADERA
	MANIOBRA		—		
	CIERRE		—		