



ADMINISTRACIÓN NACIONAL  
DE EDUCACIÓN PÚBLICA

CODICEN  
DIRECCIÓN SECTORIAL DE  
INFRAESTRUCTURA  
COMISION DESCENTRALIZADA DE COLONIA


OBRA: REFORMA Y MANTENIMIENTO  
ESCUELA TÉCNICA DE ROSARIO  
LOCALIDAD: ROSARIO  
DEPARTAMENTO: COLONIA

FECHA

07/2018

L88

## ALZADO EXTERIOR

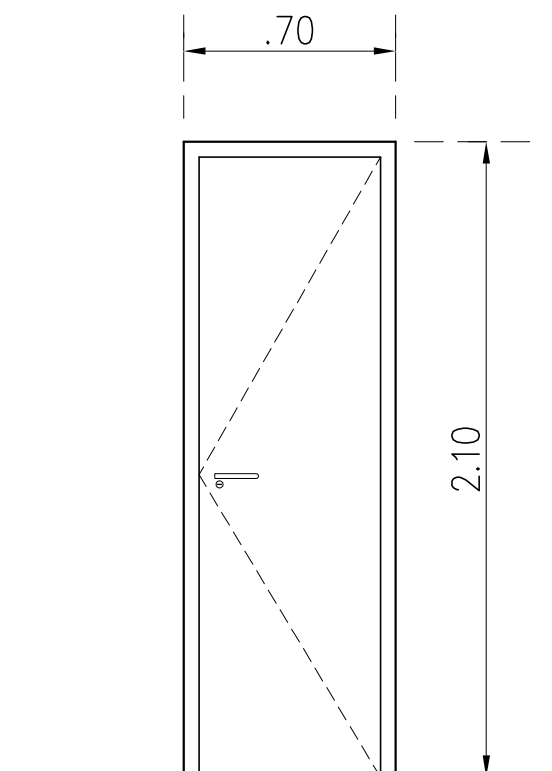

NOTA:

1 DERECHA

ESCALA 1:25

DETALLES HOJA

TIPO	C15	CANTIDAD	1	UBICACION	SECTOR F: BAÑO PROFESORES
------	-----	----------	---	-----------	---------------------------

MARCO GUIA	SI NO	— —	MAT. —	SECC. —	TERM. —
------------	----------	--------	--------	---------	---------

MARCO	TIPO — CAJÓN	MAT.EUCALIPTUS GRANDIS CLEAR	SECCION — 1 Y 1/2" x 6"
	TAPAJUNTA — ANCHO 5 cm	MAT.EUCALIPTUS GRANDIS CLEAR	SECCION — 1,5 x 5 cm
	ANCLAJE GRAPAS EN MARCO PARA AMURE CON MORTERO	COLOCACION	TERM. —

HOJA	PUERTA	PLACA	ESPESOR 3,5 cm	ESTRUCTURA ALAMO 50%	TERM. PLACA MDF e= 6MM CON CANTOS MACIZOS 1 x 3,5 cm ESMALTE SINTÉTICO
			REVESTIMIENTO —		
			CUBRECANTO MACIZOS DE 1 X 3,5 CM		
	TABLERO	ESTRUCTURA —	MAT. —	SECCION —	
		PAÑOS —	MAT. —	TERM. —	
	MACIZA	MATERIAL —		SECCION —	
				SECCION —	
				SECCION —	
	VENTANA	ESTRUCTURA —	MAT. —	SECCION —	
		TRAVESAÑOS —	MAT. —	SECCION —	
		CONTACTO —			
		CONTRAVIDRIO —		SECCION —	
		TERMINACION —			

VIDRIO	TIPO —	SECCION —
--------	--------	-----------

HERRAJES	MOVIMIENTO	CANTIDAD	—	TIPO	3 POMELAS DE 110 mm de acero pulido PESTILLO CON MANIJA RECTA DE ACERO INOX. TERMINACIÓN PULIDO CIERRE INTERIOR TIPO PALETA DE MEDIA VUELTA SE ENTREGARÁ CON UNA MANO DE SELLADOR INCOLORO PARA MADERA
	MANIOBRA		—		
	CIERRE		—		