



ADMINISTRACIÓN NACIONAL
DE EDUCACIÓN PÚBLICA

CODICEN
DIRECCIÓN SECTORIAL DE
INFRAESTRUCTURA
COMISION DESCENTRALIZADA DE COLONIA

OBRA: REFORMA Y MANTENIMIENTO
ESCUELA TÉCNICA DE ROSARIO
LOCALIDAD: ROSARIO
DEPARTAMENTO: COLONIA

FECHA


07/2018

L89


ALZADO EXTERIOR

SIMBOLO DE ACCESIBILIDAD
NORMA UNIT 906 (15x15cm)

BARRA SOLO EN CARA INTERIOR
 $\phi 1\frac{1}{2}$ " AC. INOX. PULIDO

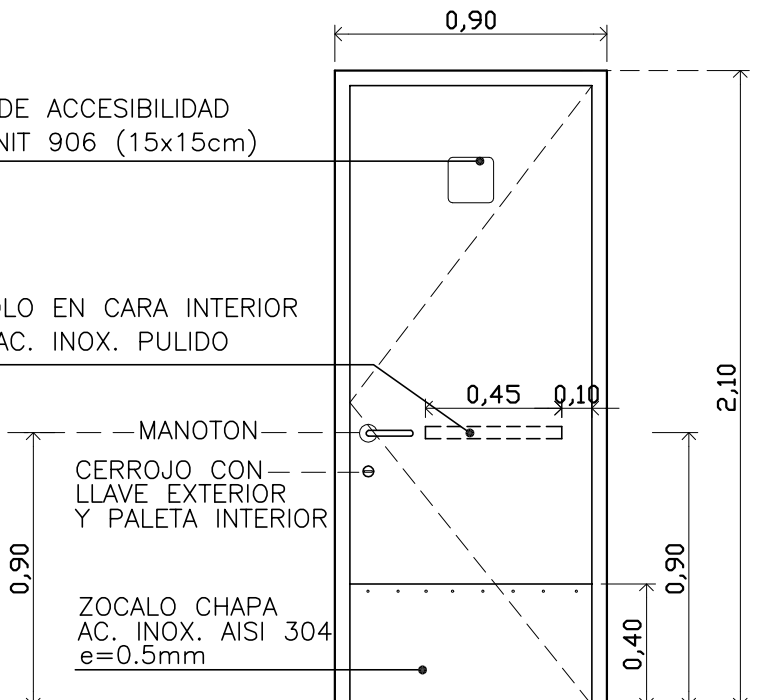

DETALLE ZOCALO ACERO INOX.

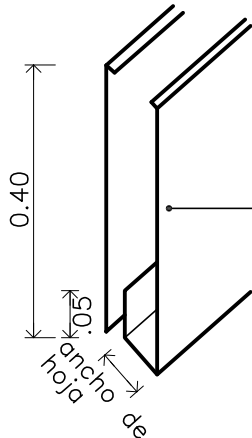

CHAPA AC. INOX. "U"
EN DOS PIEZAS PLEGADAS,
PEGADAS A ESTRUCTURA DE
MADERA CON CINTA ADHESIVA
DE DOBLE CONTACTO

DESTINO	Puerta de baño accesible
MARCO	Tipo Cajón de Eucaliptus Clear 1 y 1/2" x 6" (se rectificará en obra)
HOJA	Bastidor de álamo enchapado en ambas caras con placa de MDF de 6 mm de espesor
TIPO	Cubrecantos macizos de 10 x 35 mm en los 4 cantos de la hoja.
CANTIDAD	Puerta hoja batiente IZQUIERDA (abre hacia afuera)
HERRAJES	3 pomelas de 110 mm de acero pulido / Picaporte recto con llave
OBSERVACIONES	Contramarcos 5 cm en ambas caras
	Las aristas expuestas de los 2 parantes y travesaño se redondearán
	Protección: una mano de fondo para madera
	Terminación: 3 manos de esmalte sintético semibrillo

NOTA:

1 IZQUIERDA abre hacia afuera

ESCALA 1:25

DETALLES HOJA

TIPO	C16	CANTIDAD	1	UBICACION	SECTOR F: BAÑO ACCESIBLE
------	-----	----------	---	-----------	--------------------------