


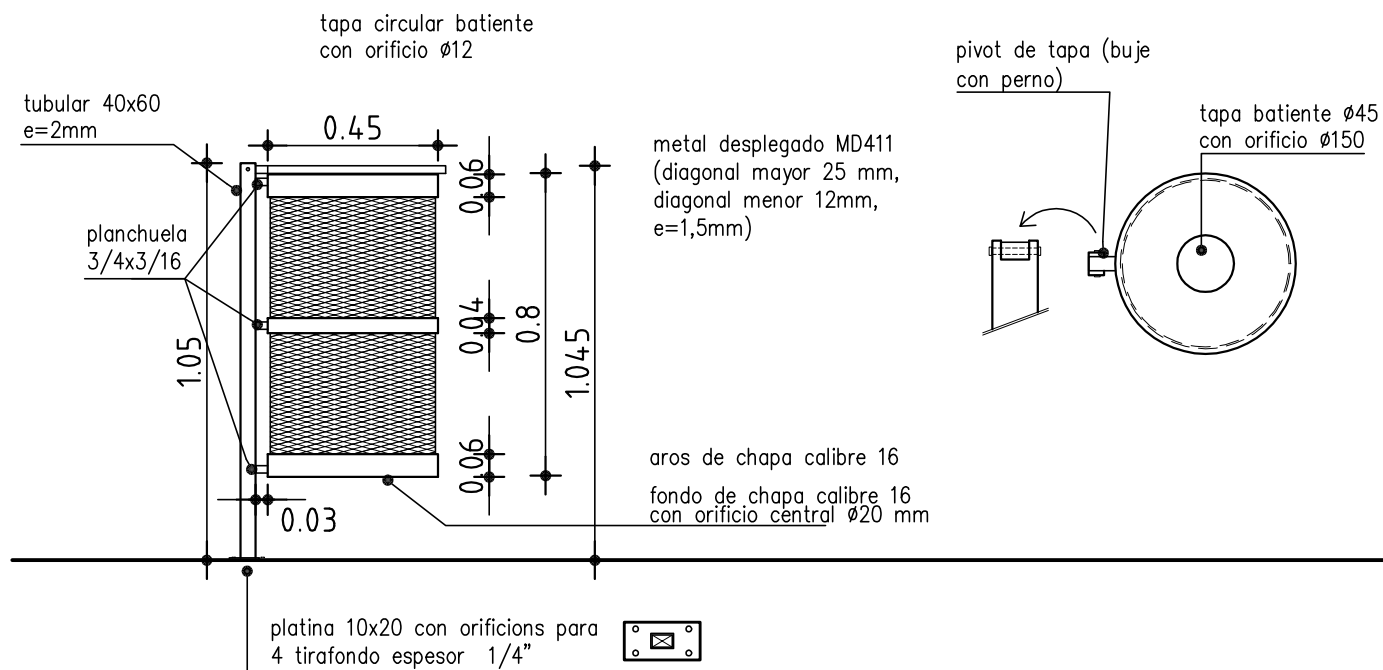

## ALZADO

## PLANTA



RECIPIENTE PARA RESIDUOS

ESCALA 1/20

DETALLES LAMINA

TIPO	H1	CANTIDAD	4	UBICACION	HALL, PATIO INTERIOR, PATIO EXTERIOR
------	----	----------	---	-----------	--------------------------------------

MARCO	MAT.	HERRERIA COMUN
	PERFILES HORIZONTALES	3 AROS DE CHAPA CALIBRE 16 / PLANCHUELA 3/4"x3/16"
	VERTICALES	CAÑO TUBULAR 40X60 CON CALADO PARA PIVOT DE TAPA, EXTREMO CERRADO
	DIVISOR	RECIPIENTE CILÍNDRICO SE FIJA A PARANTE DE 40X60 MEDIANTE 3 PLANCHUELAS DE 3/4"x3/16"
	CONTRAVIDRIO	
	ANCLAJE	PLATINA e=1/4" 10x20 cm CON ORIFICIOS PARA 4 TIRAFONDOS DE 8mm
	COLOCACION	

HOJA	MATERIAL	ESTRUCTURA BASTIDOR
		TABLERO
	PAÑOS	

TERMINACION	TRES MANOS DE ESMALTE SINTÉTICO CON CONVERTIDOR DE ÓXIDO, TERMINACIÓN MATE, COLOR NEGRO GRAFITO	
VIDRIOS	TIPO	ESPESOR

HERRAJES	MOVIMIENTO	CANTIDAD	TIPO	
	MANIOBRA			
	CIERRE			