



ADMINISTRACIÓN NACIONAL
DE EDUCACIÓN PÚBLICA

CODICEN
DIRECCIÓN SECTORIAL DE
INFRAESTRUCTURA
COMISIÓN DESCENTRALIZADA DE COLONIA


OBRA: REFORMA Y MANTENIMIENTO
ESCUELA TÉCNICA DE ROSARIO
LOCALIDAD: ROSARIO
DEPARTAMENTO: COLONIA

FECHA 07/2018

L93

Planchuelas horizontales, se prolongan
5cm hacia cada lado para amure
dentro de mocheta.

Terminación: 1 mano de fondo
con convertidor de óxido cromox
y dos manos de esmalte
Hamerite Negro efecto Forja

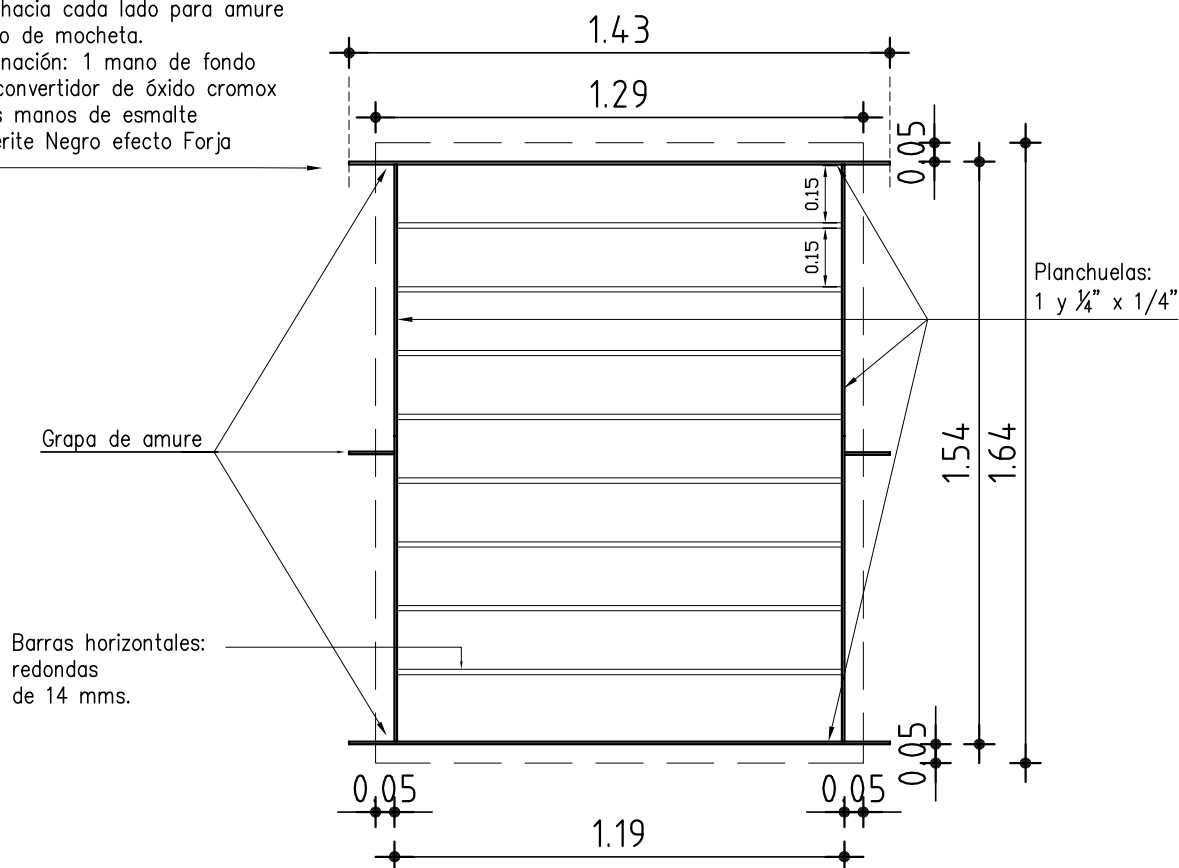

REJA TALLER DE GASTRONOMÍA

ESCALA 1/20

DETALLES LAMINA

TIPO	H2	CANTIDAD	1	UBICACION	SECTOR E: TALLER DE GASTRONOMÍA
------	----	----------	---	-----------	---------------------------------

MARCO	MAT.	HERRERIA COMUN	
	PERFILES	HORIZONTALES	PLANCHUELA 1" y 1/4" X 1/4" / BARRAS HORIZONTALES REDONDAS DE 14mms
		VERTICALES	PLANCHUELA 1" y 1/4" X 1/4"
		DIVISOR	TODAS LAS MEDIDAS SE RECTIFICARÁN EN OBRA
	CONTRAVIDRIO		
	ANCLAJE	PLANCHUELAS AMURADAS EN MOCHETAS DEL VANO	
	COLOCACION		

HOJA	MATERIAL	ESTRUCTURA BASTIDOR
	PAÑOS	TABLERO

TERMINACION	3 MANOS DE ESMALTE SINTÉTICO CON CONVERTIDOR DE OXIDO GRIS OSCURO EFECTO FORJA	
VIDRIOS	TIPO	ESPESOR

HERRAJES	MOVIMIENTO	CANTIDAD	TIPO
	MANIOBRA		
	CIERRE		