



ADMINISTRACIÓN NACIONAL
DE EDUCACIÓN PÚBLICA


CODICEN
DIRECCIÓN SECTORIAL DE
INFRAESTRUCTURA
COMISION DESCENTRALIZADA DE COLONIA

OBRA: REFORMA Y MANTENIMIENTO
ESCUELA TÉCNICA DE ROSARIO
LOCALIDAD: ROSARIO
DEPARTAMENTO: COLONIA

FECHA

07/2018

L95

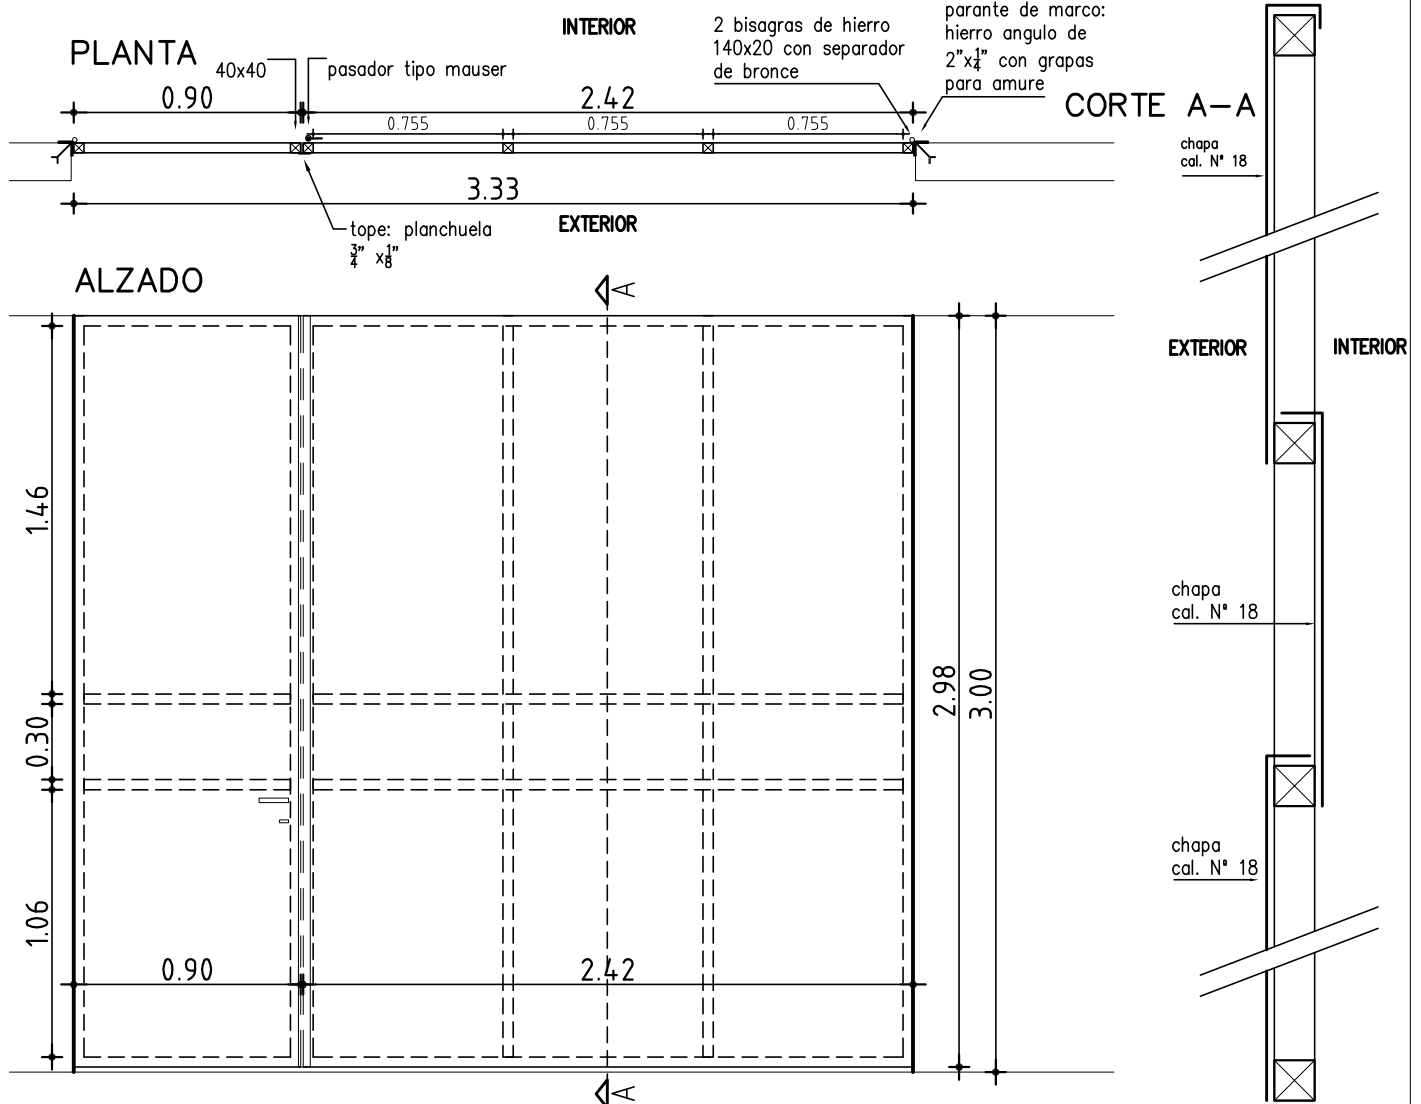

TIPO	H4	CANTIDAD	1	UBICACION	SECTOR I: PORTÓN EXTERIOR
------	----	----------	---	-----------	---------------------------

MARCO	MAT.	HERRERIA COMUN
	PERFILES	HORIZONTALES
		VERTICALES HIERRO ÁNGULO $2 \times \frac{1}{4}$ CON 2 BISAGRAS 140x20 EN CADA PARANTE
		DIVISOR
	CONTRAVIDRIO	
	ANCLAJE	
	COLOCACION	

HOJA	MATERIAL	ESTRUCTURA BASTIDOR TUBULAR 40x40
	TABLERO	TUBULAR 40x40
	PAÑOS	1 HOJA DE 0.90 X 2.98 + 1 HOJA DE 2.42 X 2.98

TERMINACION	CHAPA CALIBRE N° 18	
VIDRIOS	TIPO	ESPESOR

HERRAJES	MOVIMIENTO	CANTIDAD	TIPO	EN C/ PARANTE 2 BISAGRAS TIPO LÁGRIMA 140 X 20 mm CON SEPARADOR DE BRONCE
	MANIOBRA			
	CIERRE			EN LA HOJA DE 0.90 LLEVA CERRADURA DE SEGURIDAD, EN LA HOJA DE 2.42 LLEVA PASADOR MAUSER