



(*) Panel metálico tipo sandwich compuesto por 2 láminas de acero galvanizado pre-pintado color blanco (0,5mm de espesor), e inyectado en línea continua con poliuretano expandido de alta densidad (min 40kg/m3).

CORTE A-A (PROYECTO)
ESCALA 1:100

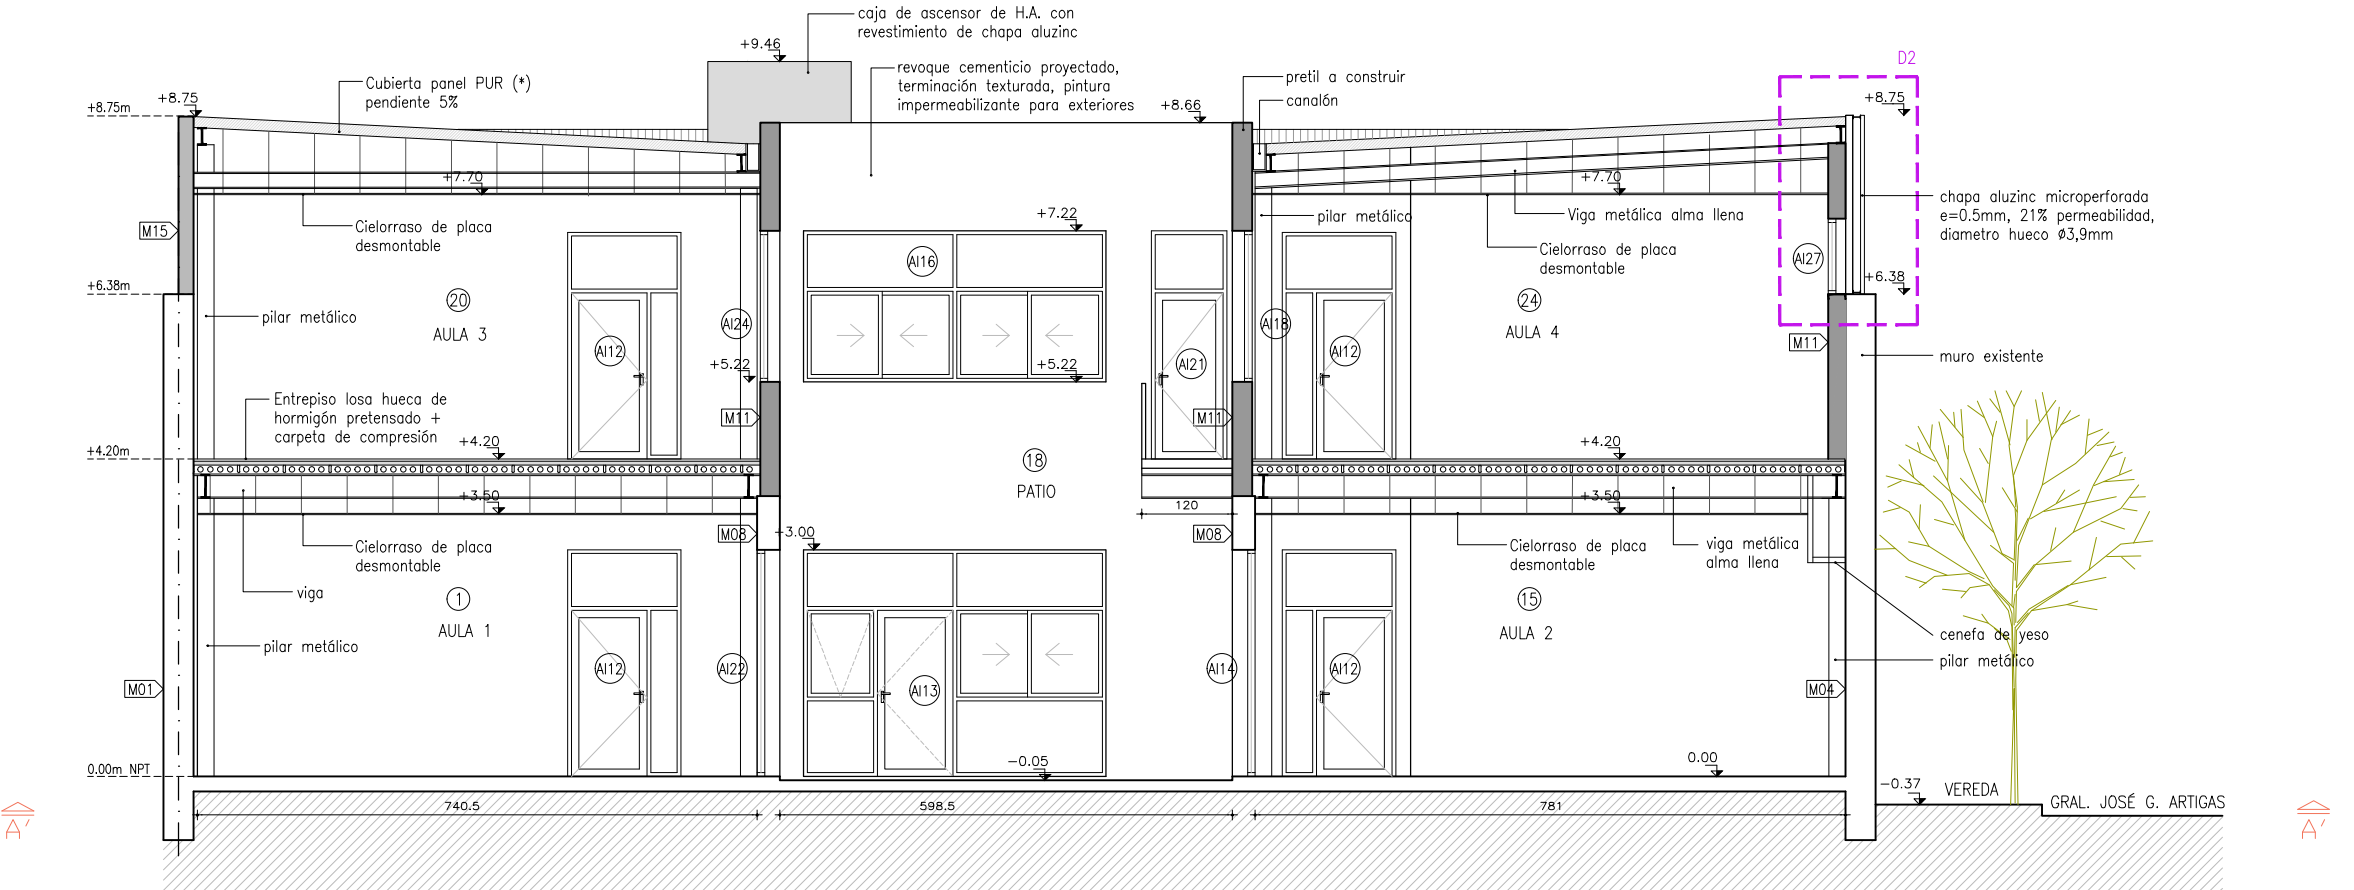


(*) Panel metálico tipo sandwich compuesto por 2 láminas de acero galvanizado pre-pintado color blanco (0,5mm de espesor), e inyectado en línea continua con poliuretano expandido de alta densidad (min 40kg/m3).

CORTE A'-A' (PROYECTO)
ESCALA 1:100

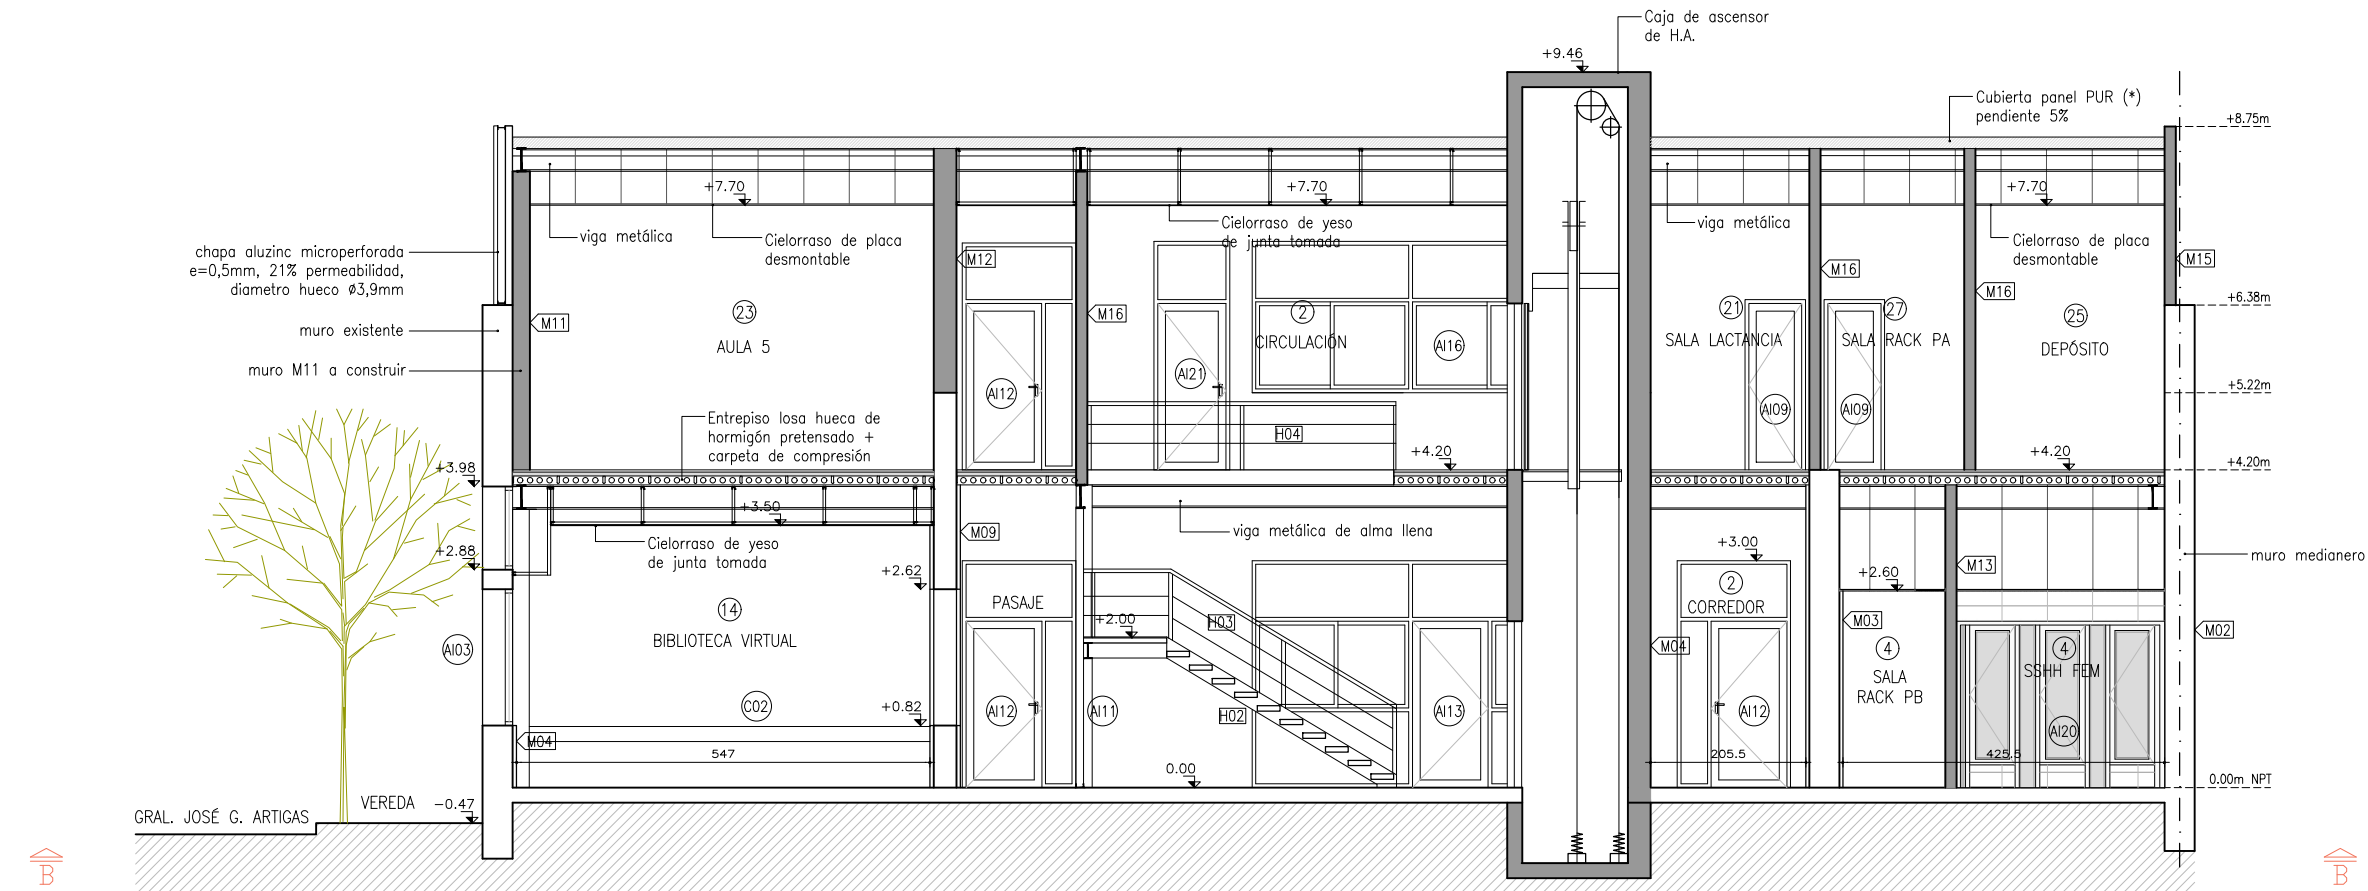


(*) Panel metálico tipo sandwich compuesto por 2 láminas de acero galvanizado pre-pintado color blanco (0,5mm de espesor), e inyectado en línea continua con poliuretano expandido de alta densidad (min 40kg/m3).

CORTE B-B (PROYECTO)
ESCALA 1:100

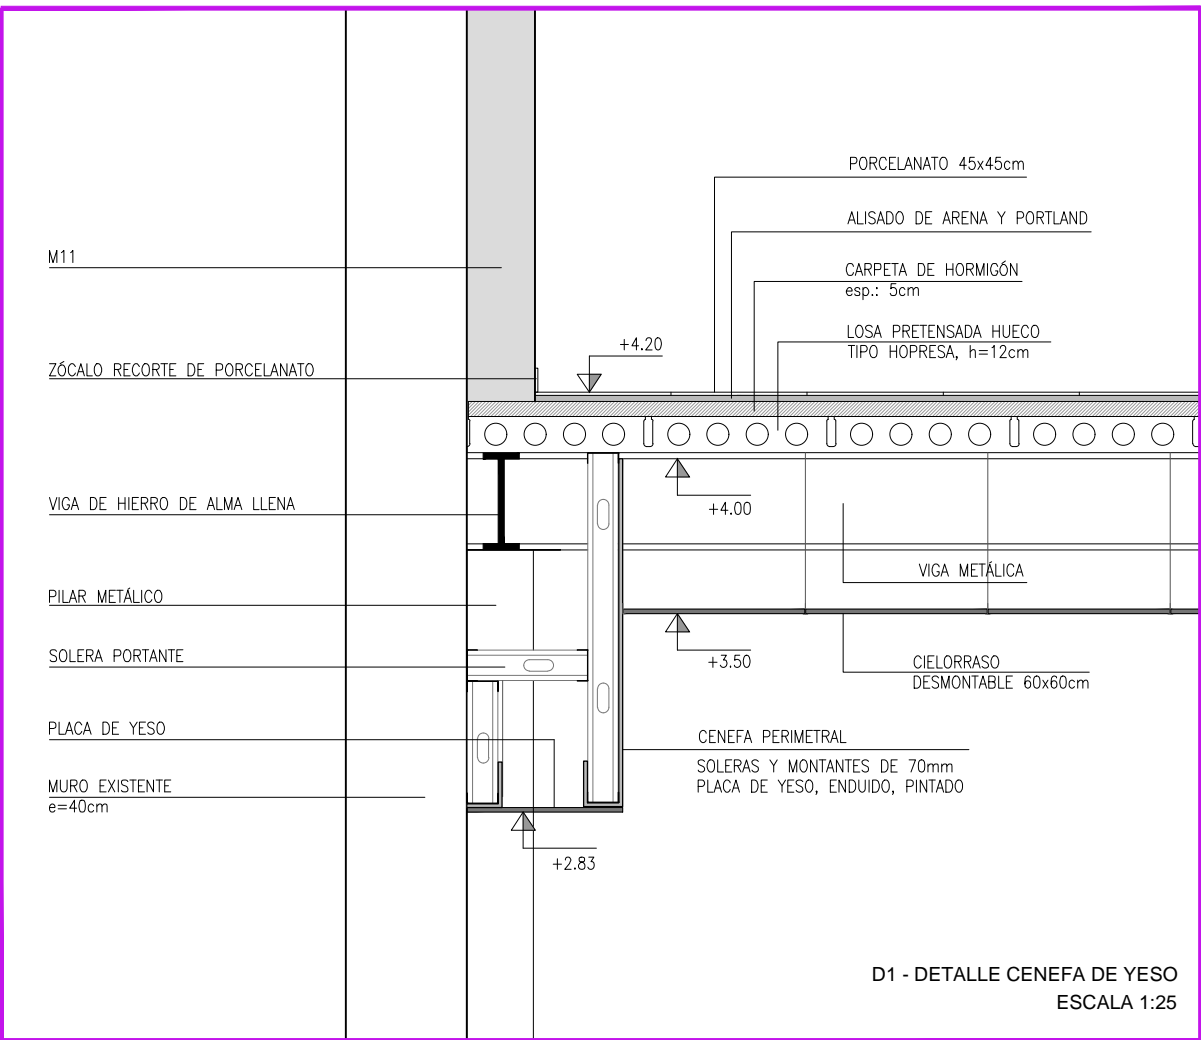

D1 - DETALLE CENEFA DE YESO
ESCALA 1:25

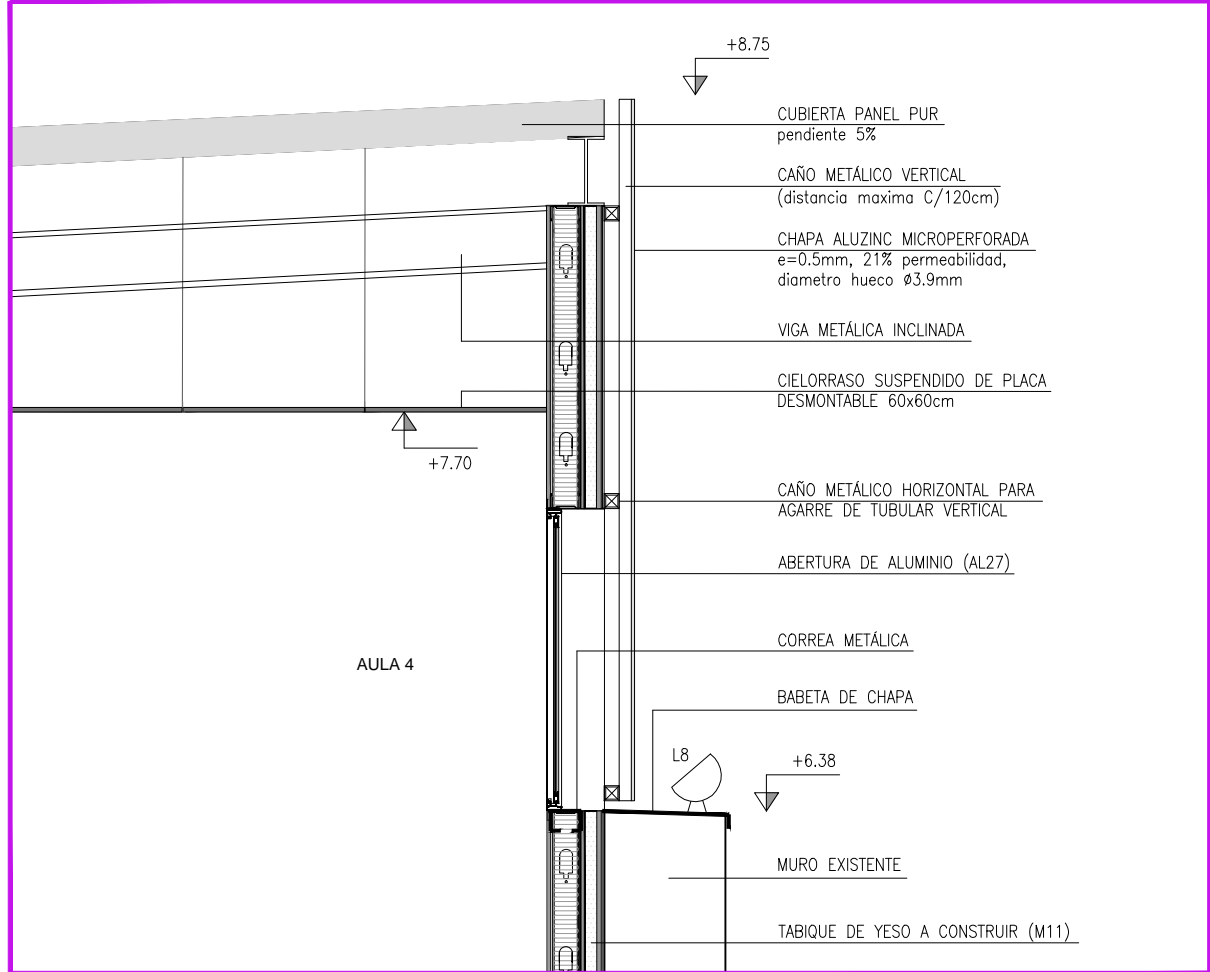

D2 - DETALLE REVESTIMIENTO DE FACHADA
ESCALA 1:25

REFERENCIAS

