



CORTE C-C (PROYECTO)
ESCALA 1:100

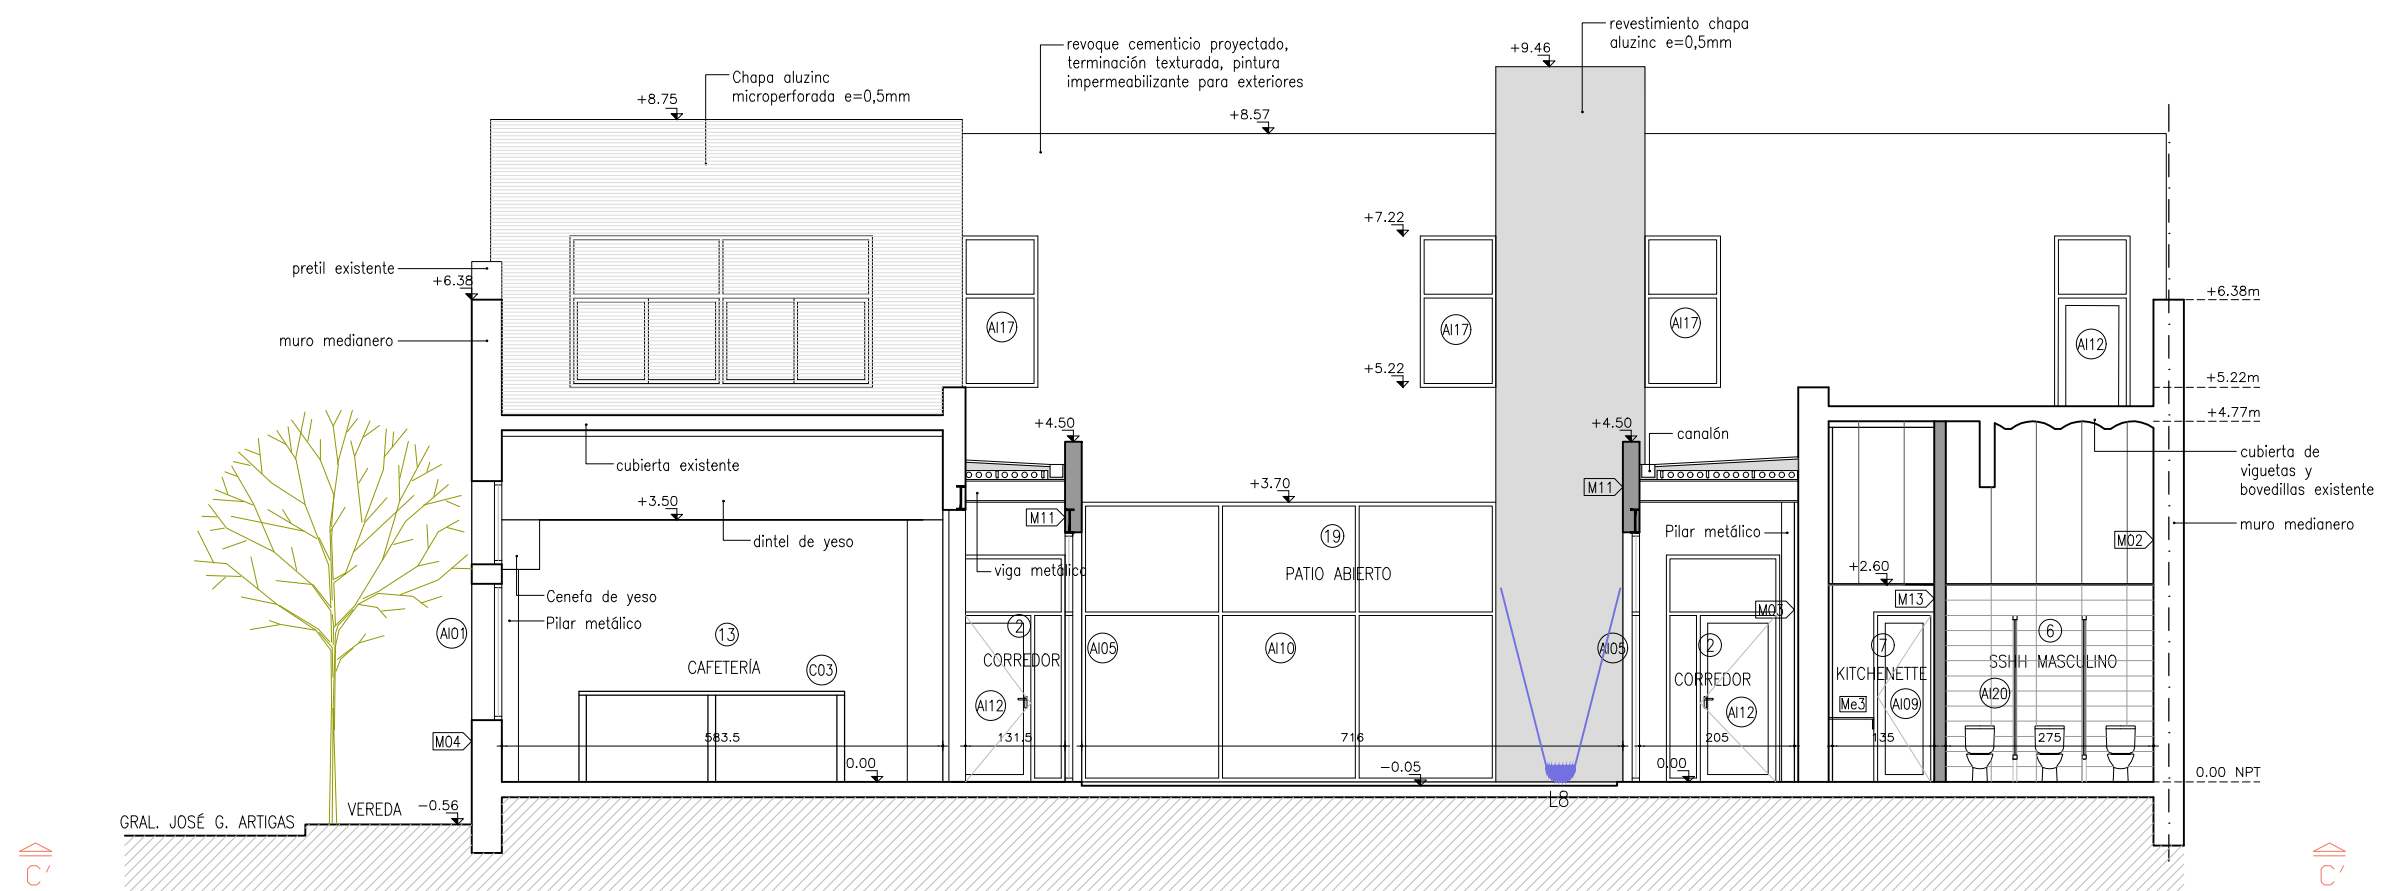

CORTE C'-C' (PROYECTO)
ESCALA 1:100

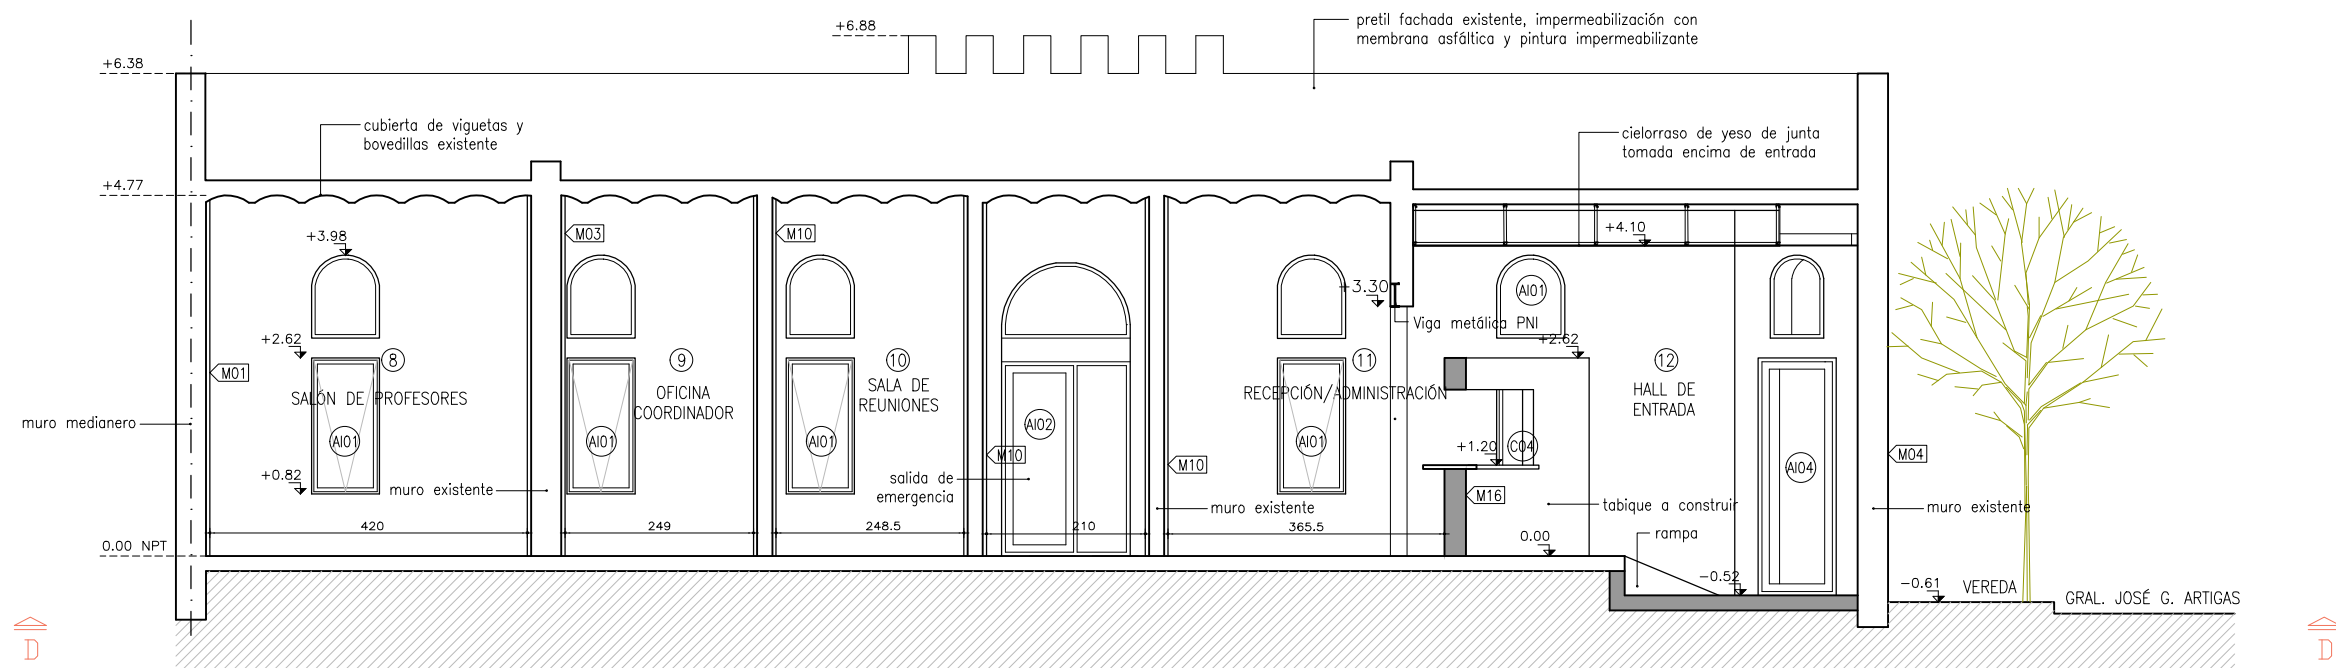

CORTE D-D (PROYECTO)
ESCALA 1:100

REFERENCIAS

