


(\*) Panel metálico tipo sandwich compuesto por 2 láminas de acero galvanizado pre-pintado color blanco (0,5mm de espesor), e inyectado en línea continua con poliuretano expandido de alta densidad (min 40kg/m3).

CORTE E-E (PROYECTO)  
ESCALA 1:100

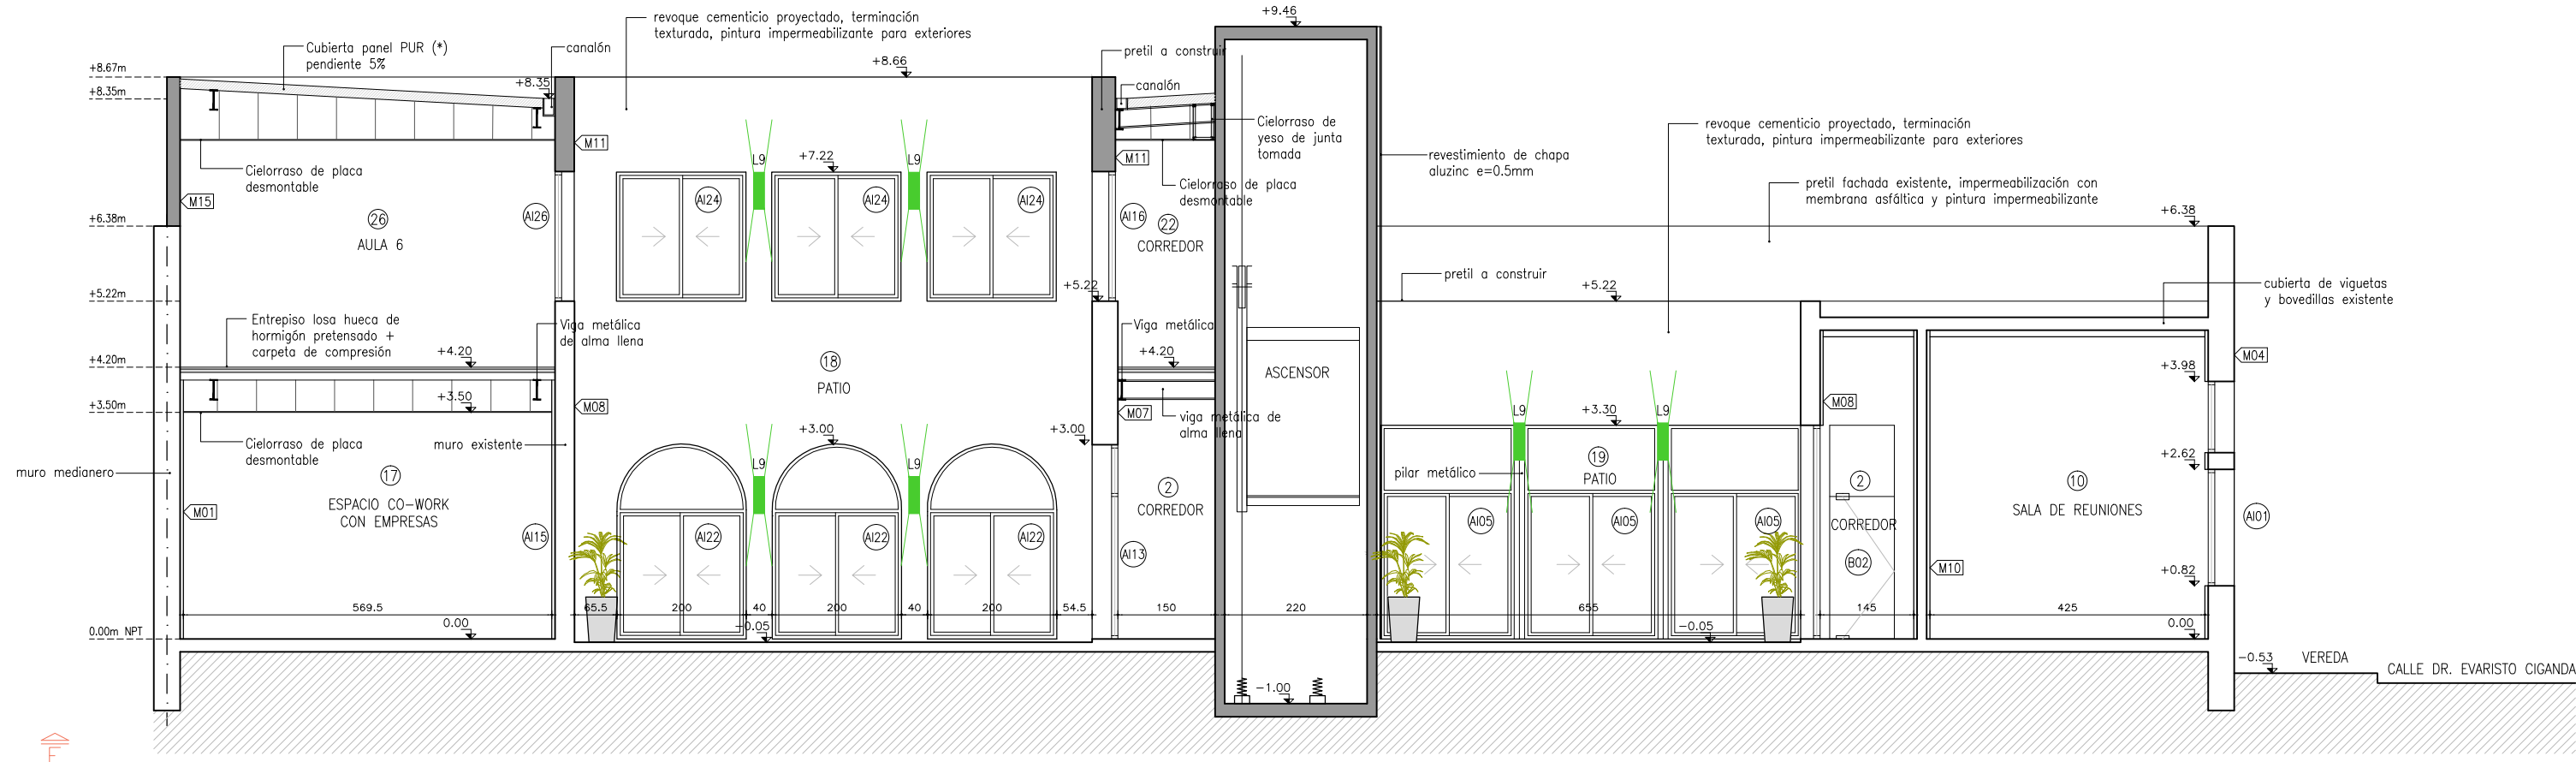

(\*) Panel metálico tipo sandwich compuesto por 2 láminas de acero galvanizado pre-pintado color blanco (0,5mm de espesor), e inyectado en línea continua con poliuretano expandido de alta densidad (min 40kg/m3).

CORTE F-F (PROYECTO)  
ESCALA 1:100

REFERENCIAS

