


(*) Panel metálico tipo sandwich compuesto por 2 láminas de acero galvanizado pre-pintado color blanco (0,5mm de espesor), e inyectado en línea continua con poliuretano expandido de alta densidad (min 40kg/m³).

CORTE G-G (PROYECTO)
ESCALA 1:100

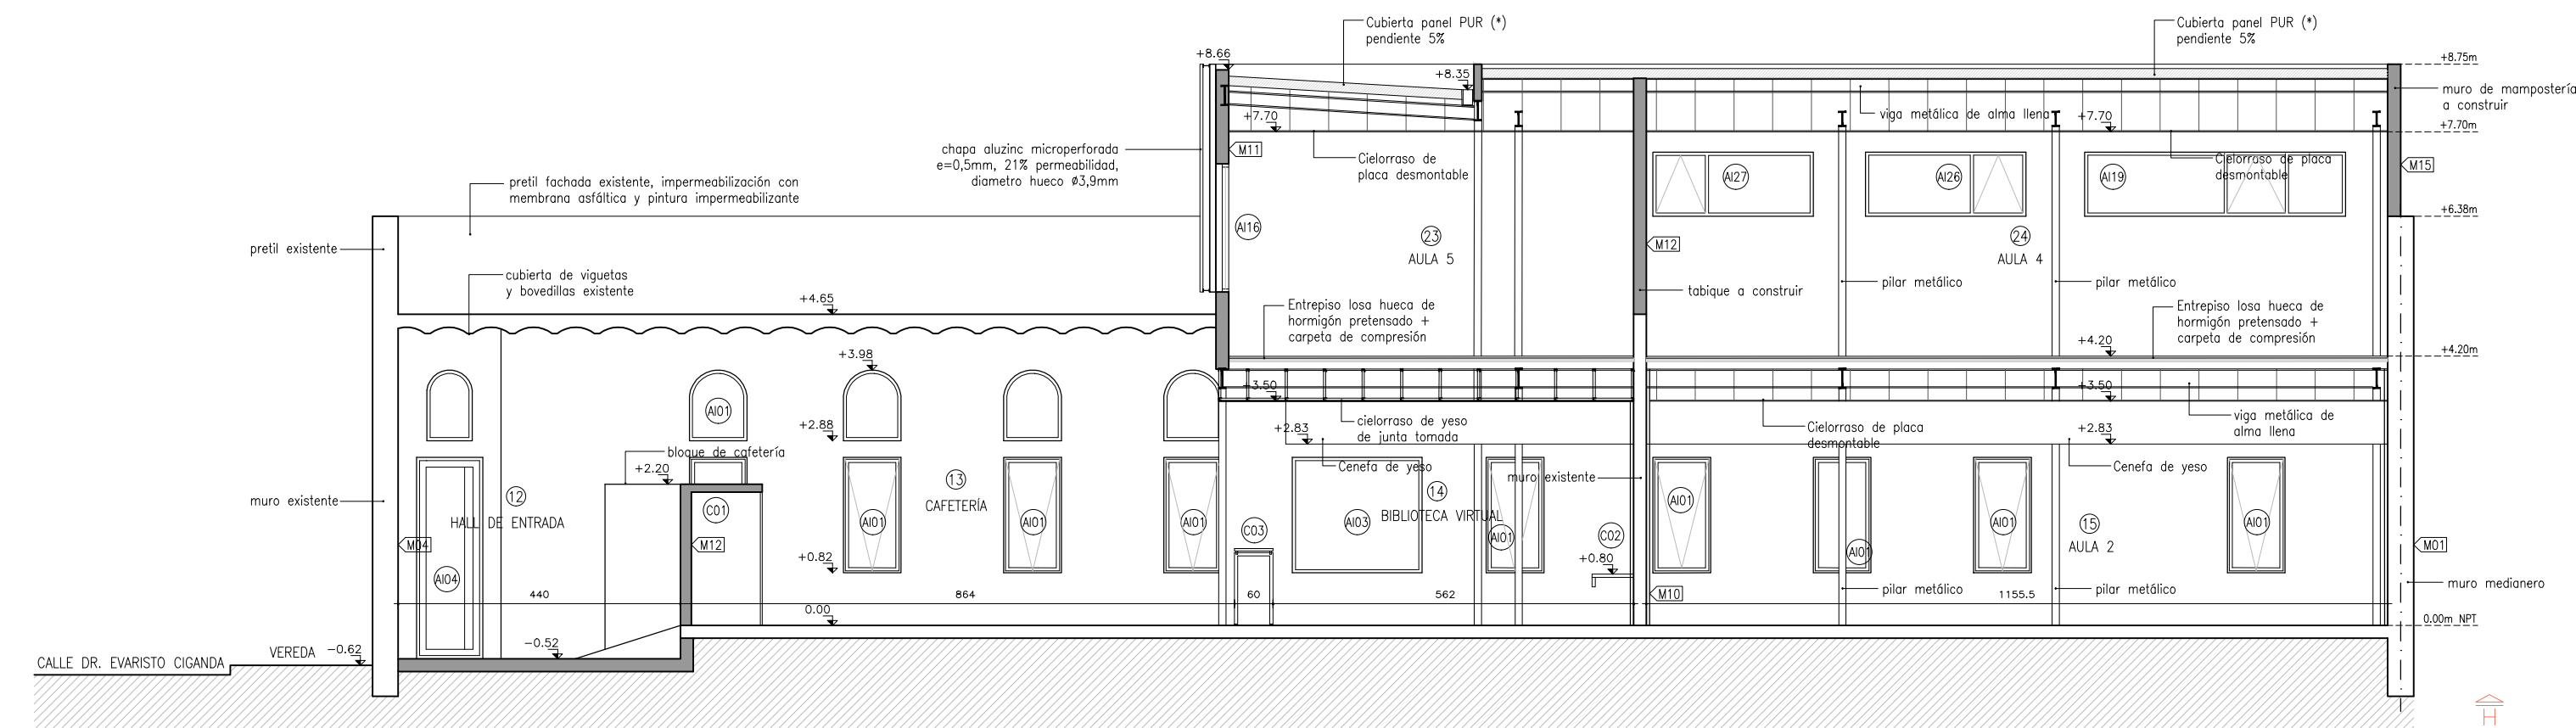

(*) Panel metálico tipo sandwich compuesto por 2 láminas de acero galvanizado pre-pintado color blanco (0,5mm de espesor), e inyectado en línea continua con poliuretano expandido de alta densidad (min 40kg/m³).

CORTE H-H (PROYECTO)
ESCALA 1:100

REFERENCIAS

