


Fuego-Alarma N000  
1 : 75

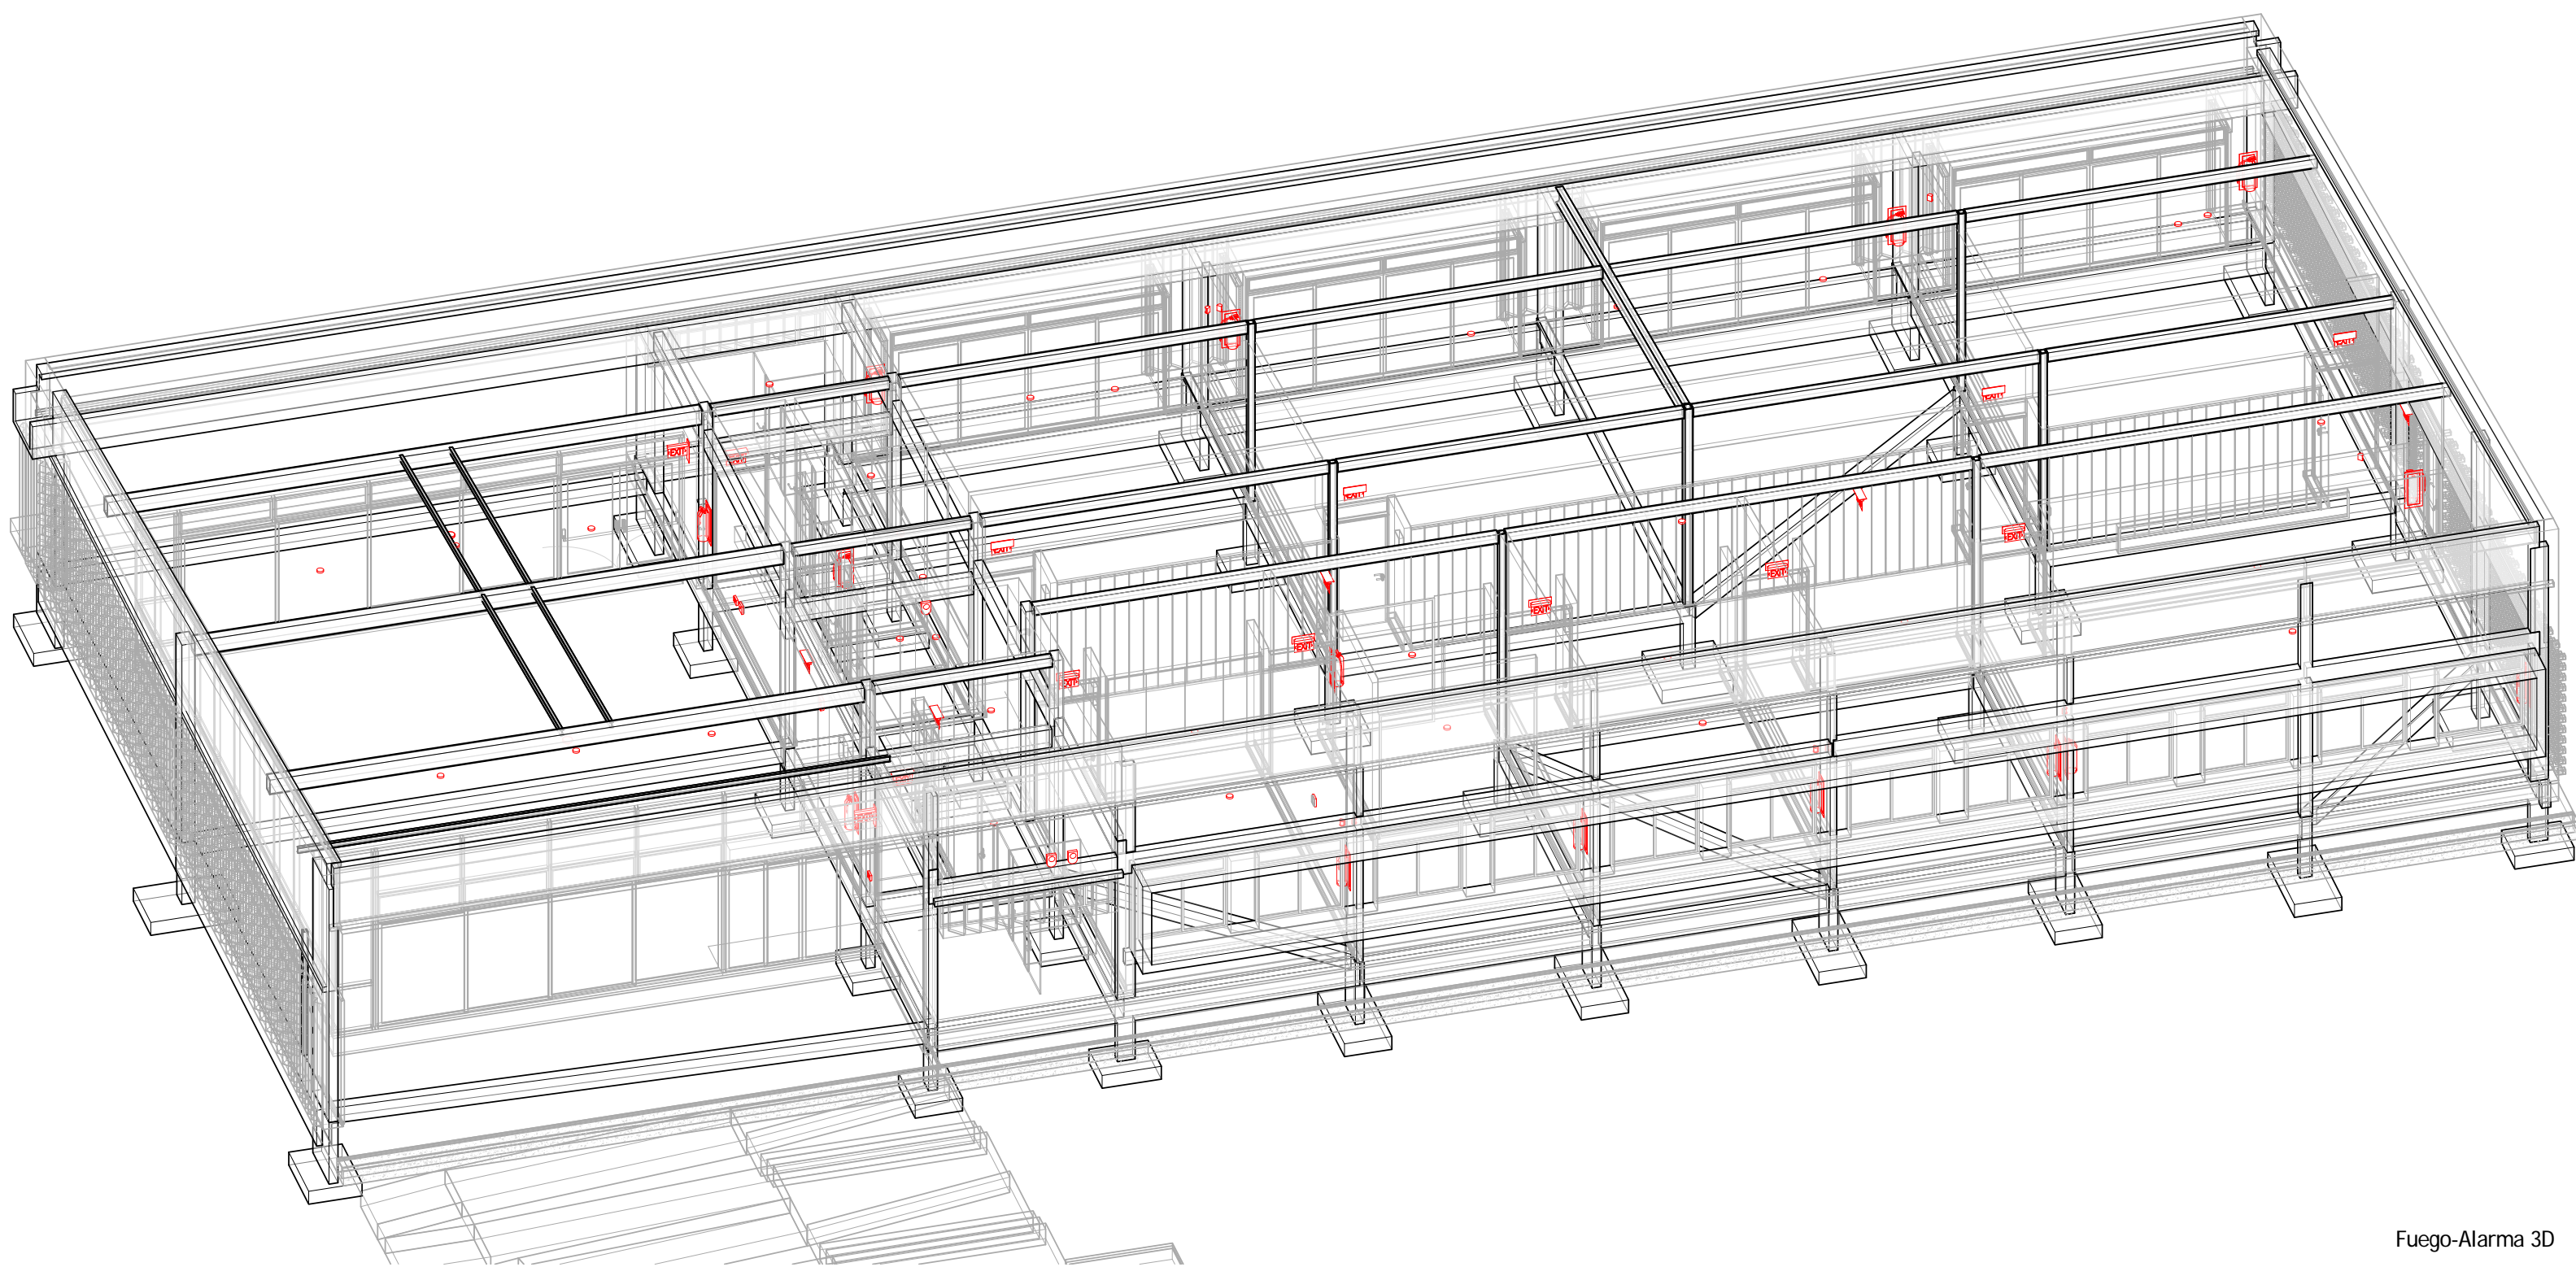

Fuego-Alarma 3D

- IA01
- IA02
- IA03
- IA04
- IA05
- IA06
- IA07
- IA08
- IA09
- IF01/02

(IF/IA) Planilla de Fuego-Alarma  
1 : 50

(IF-IA) Alarma/Seguridad					
Nº	Tipo	Descripción	Cantidad	Costo	Observaciones
IA01	Cartel de Salida Techo	Autonomo con Luz	7	\$0.00	
IA02	Cartel Salida Pared - Perpendicular	Autonomo con Luz	2	\$0.00	
IA03	Cartel Salida Pared	Autonomo con Luz	9	\$0.00	
IA04	Detector de Humo Autonomo	Autonomo con Alarma	23	\$0.00	
IA05	Detector de Humo Sobre Cielorraso	Conectado a central de Alarmas	9	\$0.00	
IA06	Pulsador de Pared		2	\$0.00	
IA07	Alarma Sonora		4	\$0.00	
IA08	Sensor Volumetrico Pared		11	\$0.00	
IA09	Panel Alarma		2	\$0.00	
IA09	Sensor Volumetrico Cielorraso 360		2	\$0.00	
Grand total: 71			71	\$0.00	

(IF-IA) Combate Fuego					
Nº	Tipo	Descripción	Cantidad	Costo	Observaciones
IF01	Extintidor BC (3.5Kg)	Colgado en Pared H: 1.00m	1	\$0.00	
IF02	Extintidor ABC (4.0Kg)	Colgado en Pared H: 1.00m	14	\$0.00	
Grand total: 15			15	\$0.00	

(IF-IA) Cañerías							
N°	Tipo	Descripción	Dimensiones	Cantidad	Largo	Costo	Observaciones

(IF-IA) Cañerías - Uniones						
Nº	Tipo	Descripción	Dimensiones	Cantidad	Costo	Observaciones

Las dimensiones y cantidades presentes en planos y planillas deberán ser verificados con la realidad. Los modelos, tipos y especificaciones se consideran mínimos de calidad pudiendo ser iguales o superados por otros alternativos, previo notificación y aceptación por parte de la dirección de obra.

- (I) Instalaciones:
- IF: Fuego
  - IA: Alarma/Seguridad
  - Extintor ABC
  - Indicador Salida
  - Boca Incendio
  - Sensor Humo
  - Equipada (RIE)
  - Pulsador
  - Sensor Calor
  - Sprinkler
  - Alarma Sonora
  - Panel Alarma
  - Camara CCTV
  - Sensor Intrusos Pared
  - Luz Emergencia
  - 360°

Revisión	Marca	Descripción	Fecha
<b>TCME</b> CONSTRUCCIONES			
Representante Técnico Arq. Javier Alvarez		Servicio/Obra Edificio B del CUR en el PES	Lámina IF/IA01
Arq. Coordinador Proyecto Ejecutivo Arq. Luis Santellan		Ubicación Av. Guido Machado Brum s/n, Rivera	Escala As
		Contenido	Fecha 24-04-2017
Fuego-Alarma			