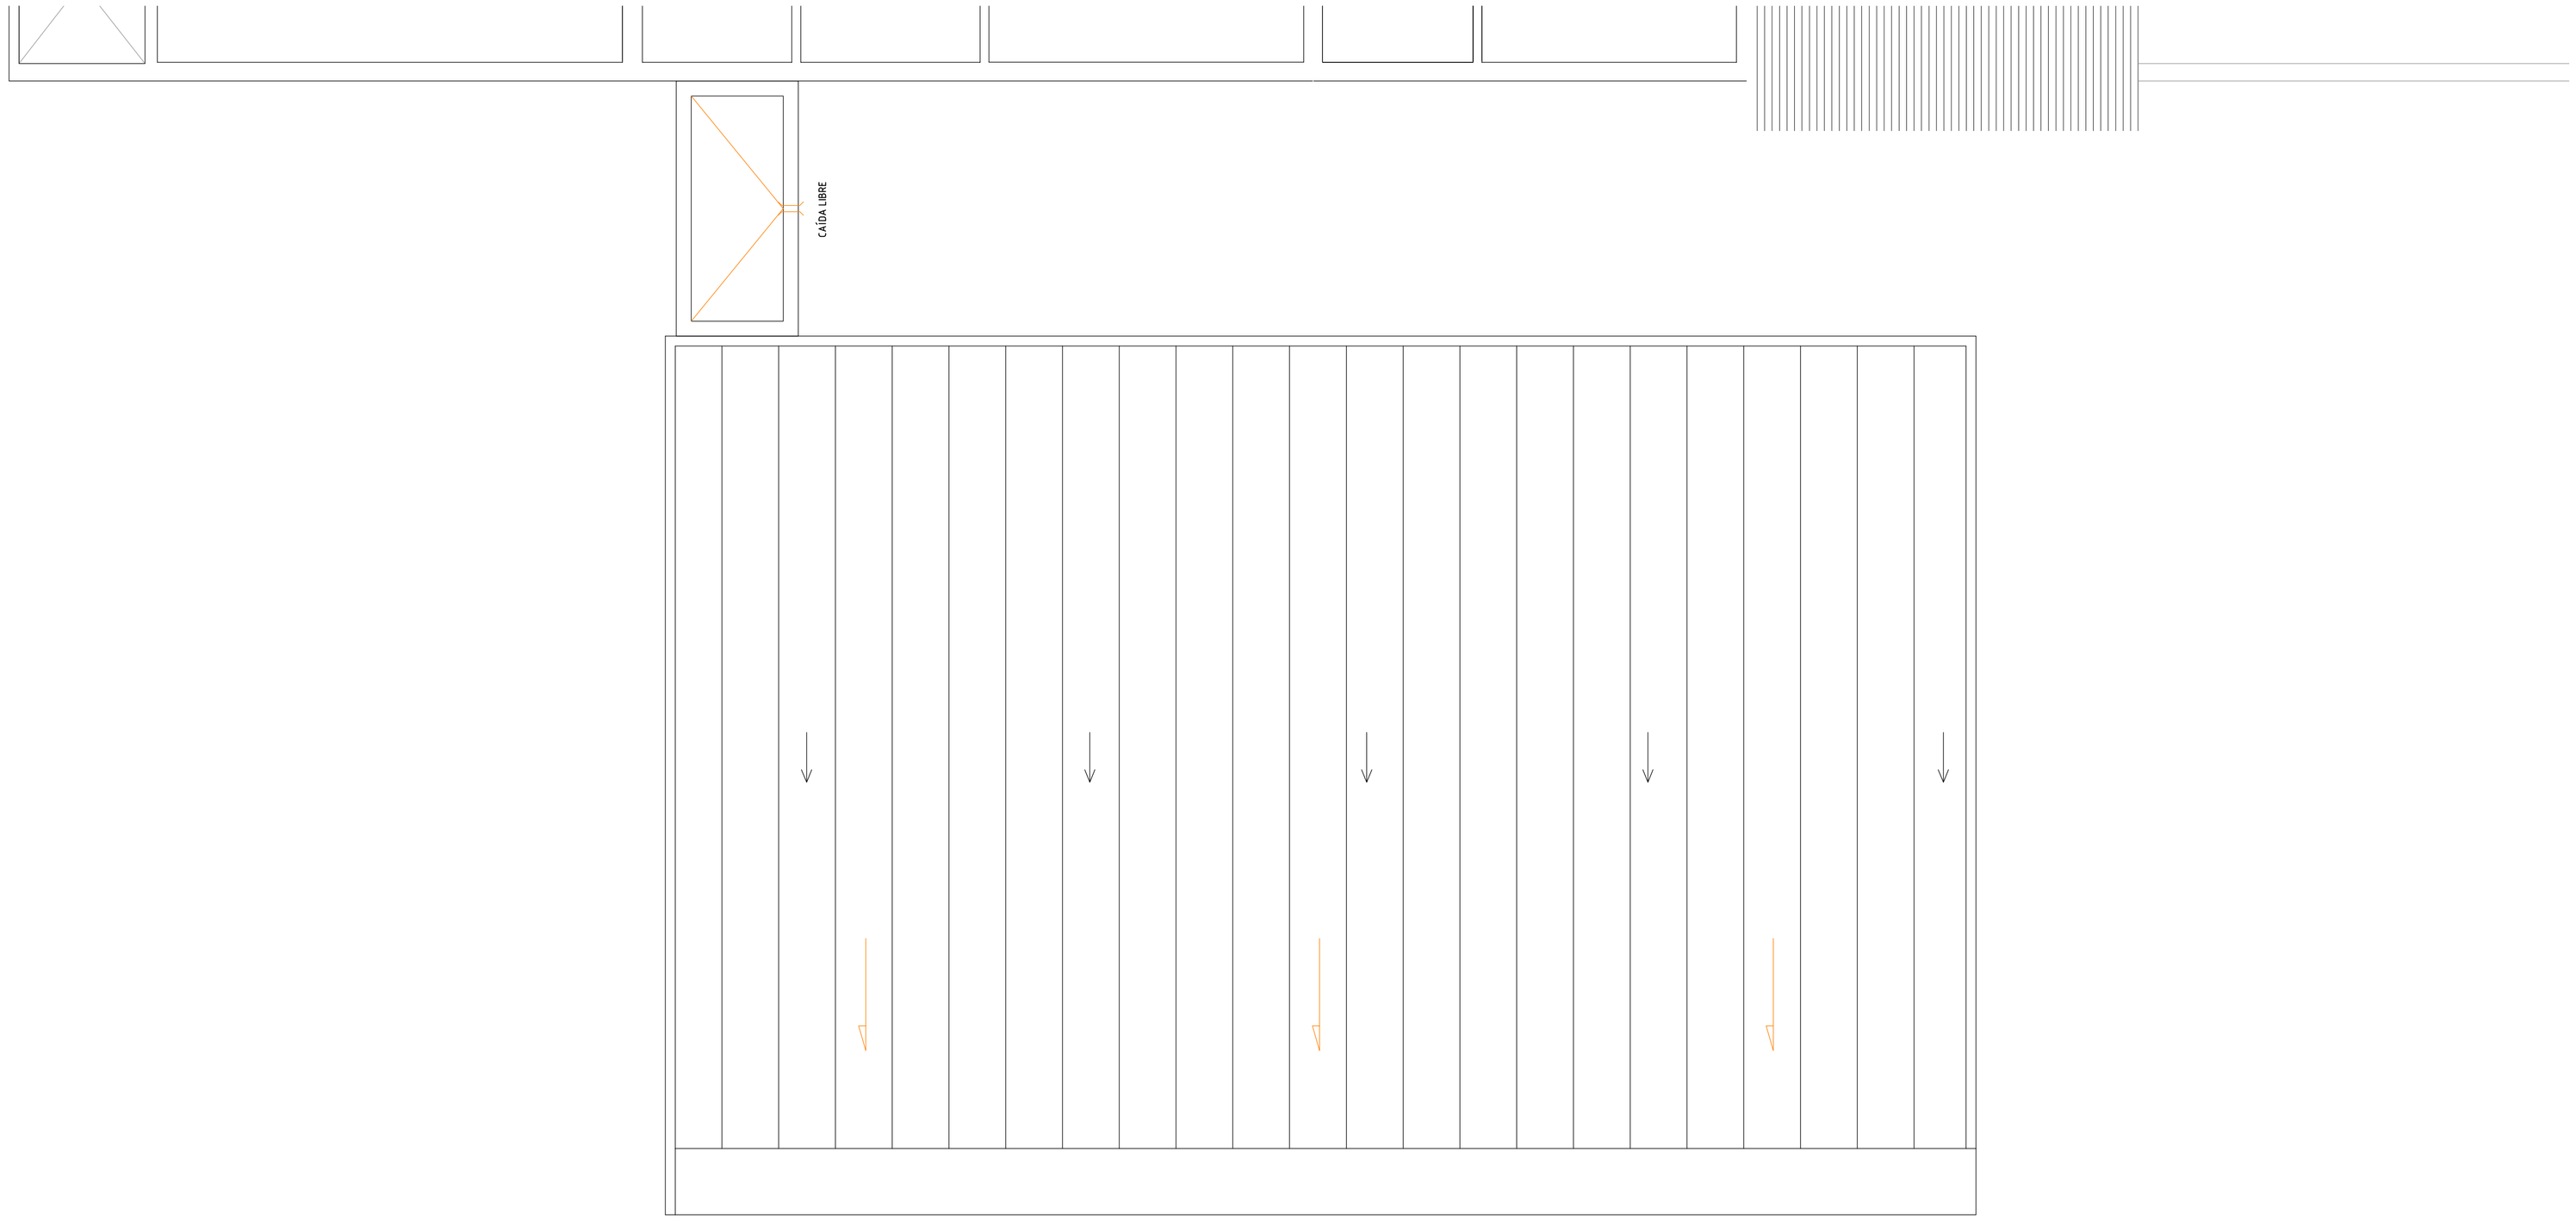

NOTA:
Las pendientes naturales del terreno hacen que las aguas escurran hacia la linea de puntos bajos ubicada sobre el borde norte del terreno.

DESAGÜE:

- DESAGÜE PRIMARIO
- DESAGÜE PLUVIAL
- DESAGÜE SECUNDARIO
- VENTILACIÓN
- DIRECCION DEL FLUIDO
- SENTIDO ESCURRIM. LAMINAR
- SOMBRERETE VENTILACION
- EMBUDO PLUVIAL DE FONDO
- EMBUDO PLUVIAL LATERAL
- CAMBIO DE NIVEL
- SIFON "P"
- DESVIO DE COLUMNA
- PROYECCION DE COLUMNA
- COLUMNA CORTADA
- CURVA C/T LIRE DE COLUMNA)
- CAJA SIFONADA PVC. c/REJA DE PISO
- CAJA SIFONADA PVC. TAPADA
- CAJA SIFONADA PP. c/REJA DE PISO
- CAJA SIFONADA PP. TAPADA
- BOCA DE ACCESO PVC. s/SIFÓN TAPADA
- REJA DE PISO
- REJA DE PISO SIFÓNICA
- BOCA DE DESAGÜE ABIERTA
- BOCA DE DESAGÜE TAPADA
- PILETA DE PATIO ABIERTA
- PILETA DE PATIO TAPADA
- REGISTRO SECO
- CÁMARA DE INSPECCIÓN 40x40
- CÁMARA DE INSPECCIÓN 60x60
- CÁMARA DE INSPECCIÓN 60x60 c/SIFÓN
- CÁMARA DE INSPECCIÓN 60x110
- CÁMARA DE INSPECCIÓN 60x110 c/SIFÓN
- PASE EN ESTRUCTURA
- CAÑERIA SUSPENDIDA p/CIELORRASO
- CAÑERIA SUSPENDIDA b/LOSA
- CAMBIO DE MATERIAL
- INTERCEPTOR DE GRASA

DENOMINACIÓN

D1.	– DESAGÜE PRIMARIO
D2.	– DESAGÜE SECUNDARIO
LL.	– DESAGÜE PLUVIAL
V.	– VENTILACION
PVC.	– CLORURO DE POLIVINILO
HF.	– HIERRO FUNDIDO
D/L	– DERRAME LIBRE

COLUMNAS DESAGÜES

P1	PRIMARIAS
S1	SECUNDARIAS
LL1	PLUVIALES
V1	VENTILACIÓN

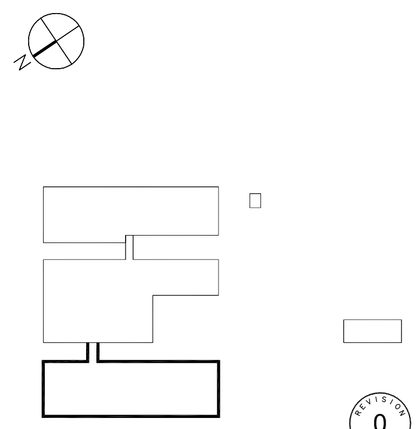

REVISION 0

UNIVERSIDAD DE LA REPÚBLICA
PLAN DE OBRAS DE MEDIANO Y LARGO PLAZO
DIRECCION GENERAL DE ARQUITECTURA

DIRECTOR ARQUITECTURA: ARQ. PABLO BRIOZZO
COORDINADORA DE EJECUCIÓN DE PROYECTOS: ARQ. ADRIANA GORGA
PROYECTO
EQUIPO DE PROYECTO BASICO: ARQ. ADRIANA GORGA; BACH. N. GIORELLO
EQUIPO ANTEPROYECTO: ARQ. ALVARO CAYÓN

EBITAL
INGENIERÍA & CONSTRUCCIÓN

ETAPA: PROYECTO DETALLADO

OBRA: CENUR Tacuarembó Ampliación

COMITENTE: UDELAR

	ESTUDIO	
A	O-S Arquitectura	Documentacion Ejecutiva
Es	Ing. Nicolás Sosa	Estructura
Ae	Estudio Liguori y Asociados	Acond. Eléctrico e Iluminacion
Td	Estudio Liguori y Asociados	Tensiones débiles
As	Ing. Pablo Fitermann	Acond. Sanitario
Di	Ing. Pablo Fitermann	Detección de incendios

APC APTO PARA CONSTRUIR

PLANO: ACONDICIONAMIENTO SANITARIO DESAGÜES PLANTA DE TECHOS 1° ETAPA - PLANTA

AS 02

DIBUJADO
REVISADO Ing. P. Fitermann FECHA 03.12.14
ESCALA
NOMBRE DE ARCHIVO: _

REVISIONES

REV.	DESCRIPCION	FECHA	ACEPTADO
01	AJUSTES	22/12/2014	

ESTE DOCUMENTO CONTIENE INFORMACION DE PROPIEDAD DE LA UdelaR
SU REPRODUCCION TOTAL Y/O PARCIAL SIN SU APROBACION ESCRITA, ESTA PROHIBIDA