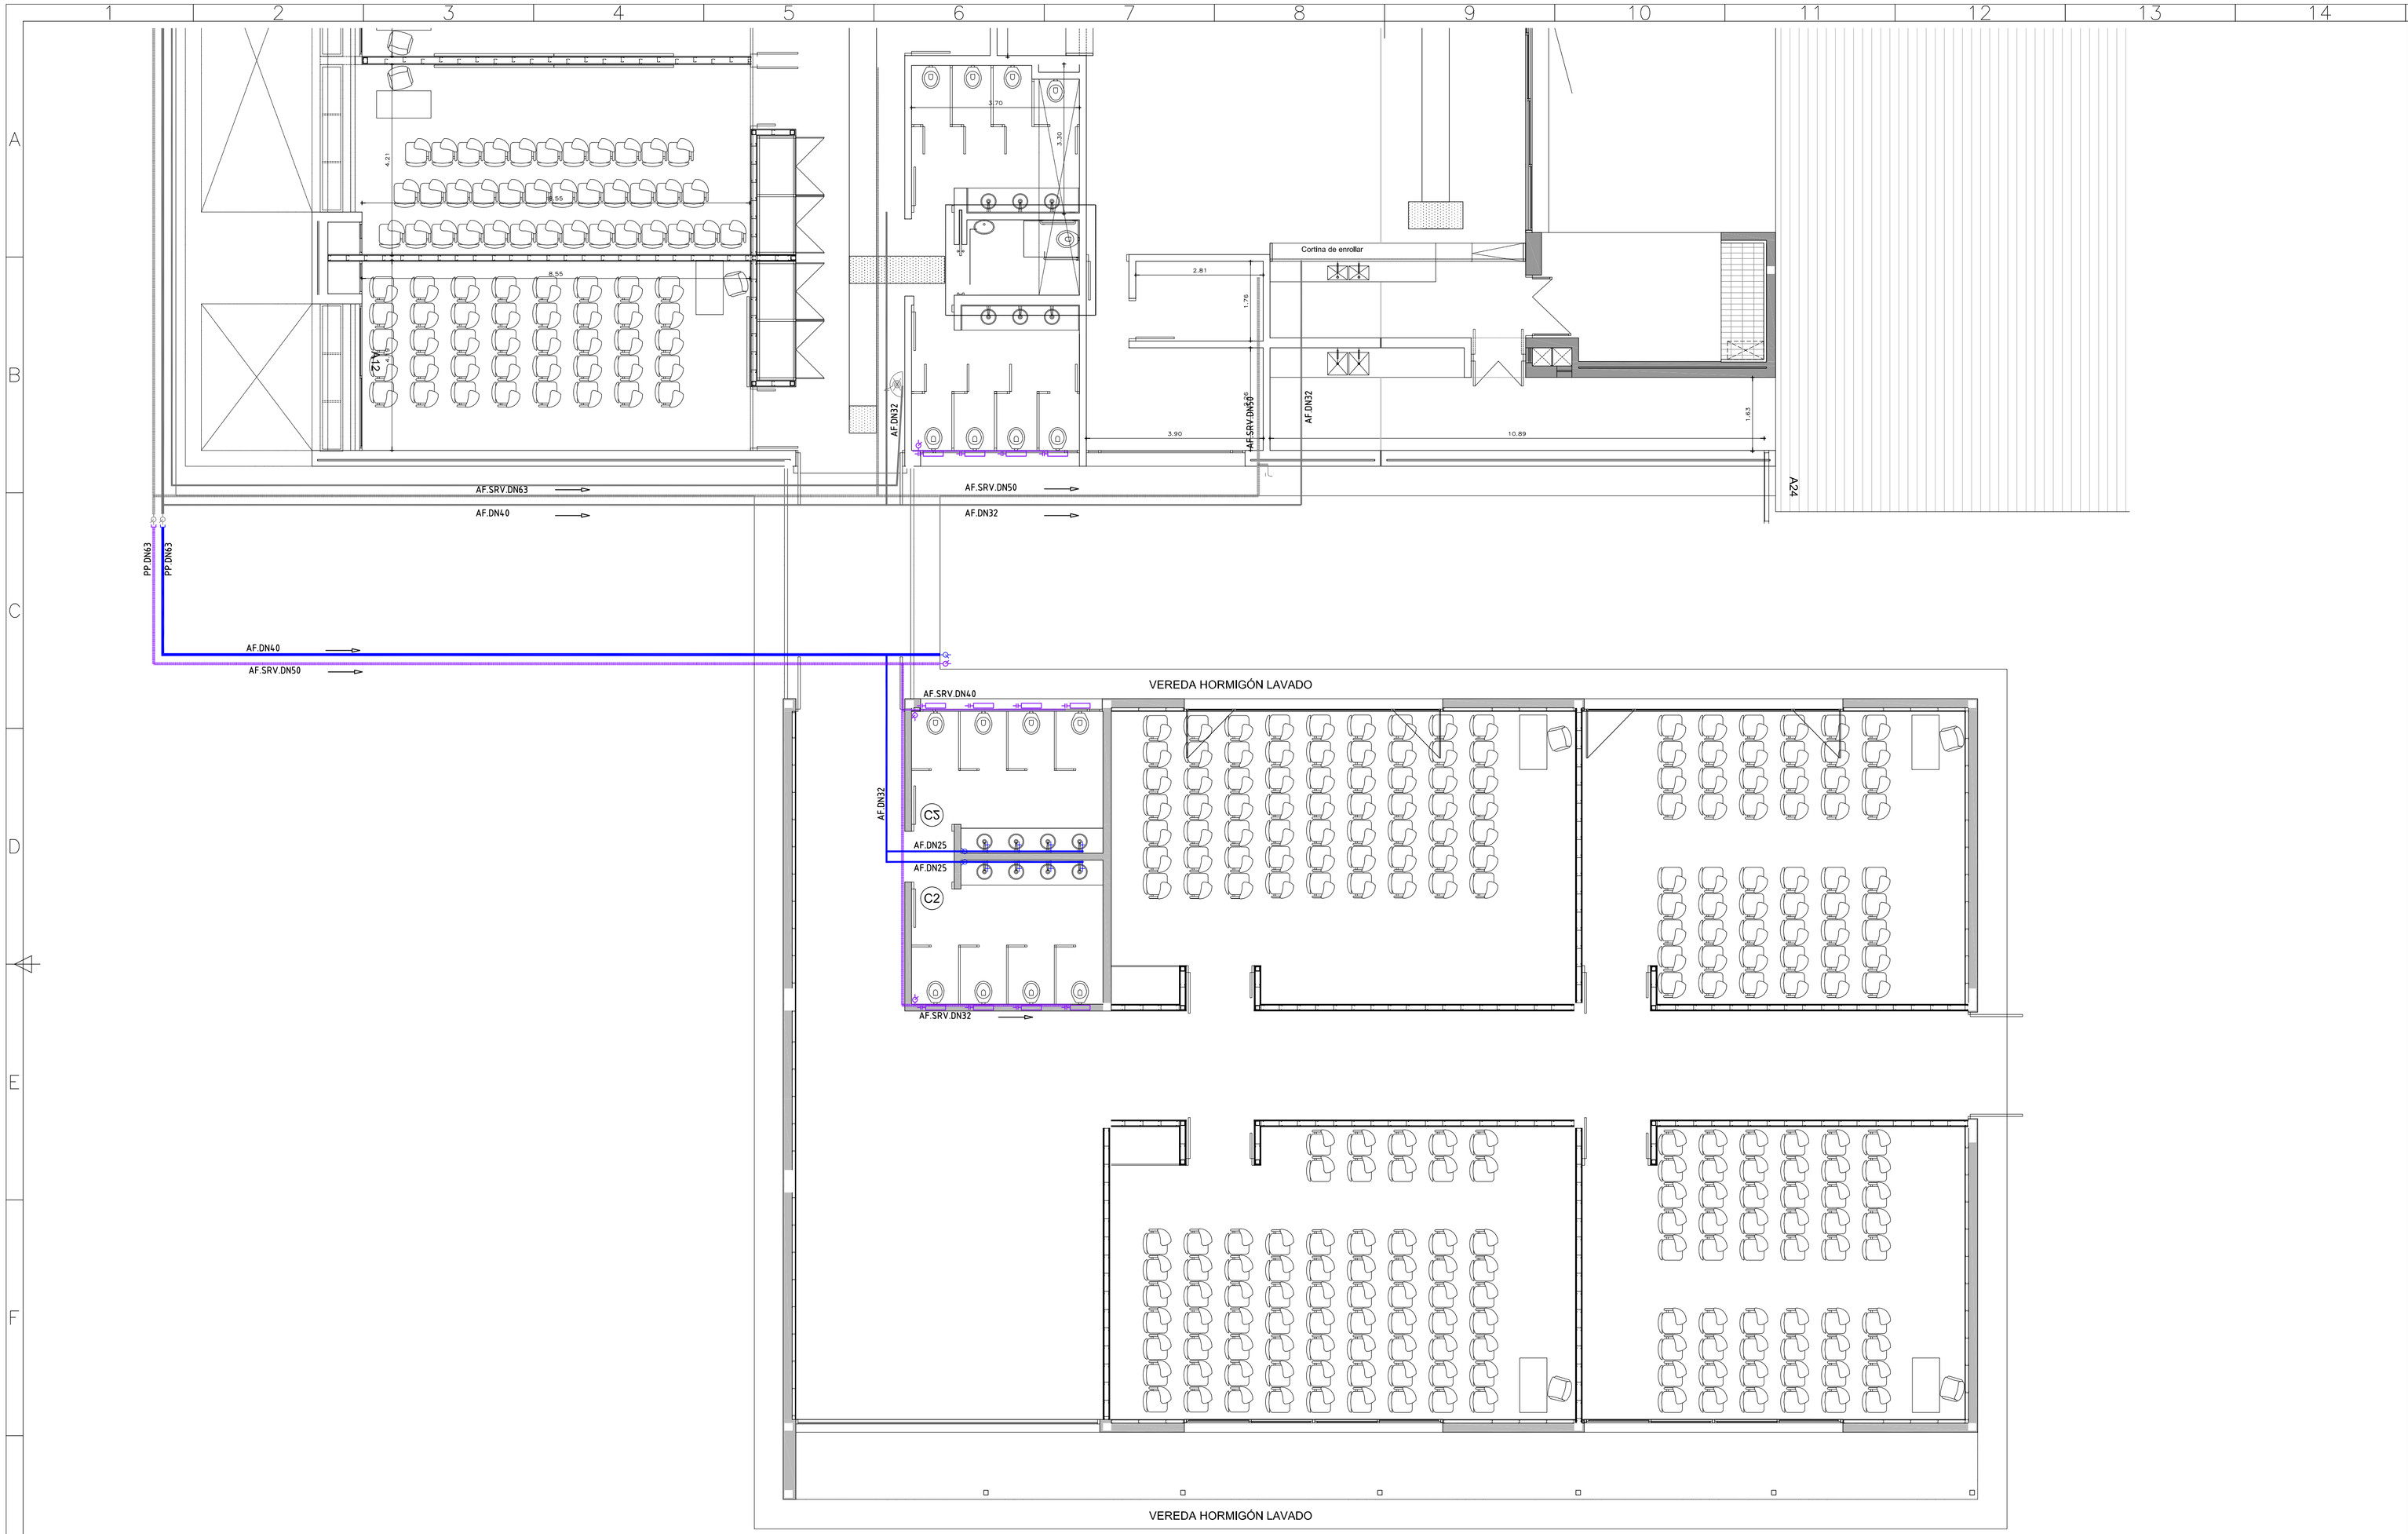


**ABASTECIMIENTO:**

- AGUA FRÍA POTABLE
- AGUA FRÍA SERVICIO
- AGUA CALIENTE
- INCENDIO
- LLAVE DE PASO COLIZA
- LLAVE DE PASO GLOBO
- LLAVE DE PASO ESFÉRICA
- LLAVE DE PASO ESFÉRICA GAS
- VÁLVULA DE RETENCIÓN
- CANILLA DE SERVICIO
- DIRECCIÓN DEL FLUIDO
- FLOTADOR
- BOCA DE INCENDIO
- BOMBA
- TERMOTANQUE ELÉCTRICO

**DENOMINACIÓN**

AF. – AGUA FRÍA POTABLE
AF.SERV. – AGUA FRÍA SERVICIO
AC. – AGUA CALIENTE

**NOTACION COLUMNAS ABASTECIMIENTO**

- SUBE NIVEL SUPERIOR
- VIENE NIVEL INFERIOR
- VIENE NIVEL SUPERIOR
- BAJA NIVEL INFERIOR

**NOTAS:**

MATERIALES DE LAS TUBERÍAS DE ABASTECIMIENTO:

DN20 A DN50 - POLIPROPILENO DE TERMOFUSIÓN, HOMOPOLÍMERO O COPOLÍMERO RANDOM TIPO 3 CON UNIONES SOLDADAS, SEGÚN NORMA UNIT NO. 799/90 Y 879/91

DN63 Y MAYORES - PEAD PE100 SDR17

EN TODOS LOS CASOS, LAS TUBERÍAS EXPUESTAS A LA INTEMPERIE SERÁN DE HG SEGÚN UNIT 134.

UNIVERSIDAD DE LA REPÚBLICA
PLAN DE OBRAS DE MEDIANO Y LARGO PLAZO
DIRECCION GENERAL DE ARQUITECTURA

DIRECTOR ARQUITECTURA: ARQ. PABLO BRIOZZO
COORDINADORA DE EJECUCIÓN DE PROYECTOS: ARQ. ADRIANA GORGA

PROYECTO
EQUIPO DE PROYECTO BÁSICO: ARQ. ADRIANA GORGA, BACH. N. GIORELLO
EQUIPO ANTEPROYECTO: ARQ. ALVARO CAYÓN

EBITAL
INGENIERÍA & CONSTRUCCIÓN

ETAPA: PROYECTO DETALLADO

OBRA: CENUR Tacuarembó Ampliación

COMITENTE: UDELAR

| | ESTUDIO | |
|---|---|---|
| A | O-S Arquitectura | Documentacion Ejecutiva |
| Es | Ing. Nicolás Sosa | Estructura |
| Ae | Estudio Liguori y Asociados | Acond. Eléctrico e Iluminacion |
| Td | Estudio Liguori y Asociados | Tensiones débiles |
| As | Ing. Pablo Fitermann | Acond. Sanitario |
| Di | Ing. Pablo Fitermann | Detección de incendios |

APC APTO PARA CONSTRUIR

PLANO: ACONDICIONAMIENTO SANITARIO ABASTECIMIENTO 1° ETAPA - PLANTA

AS 03

DIBUJADO FECHA
REVISADO Ing. P. Fitermann FECHA 03.12.14
NOMBRE DE ARCHIVO –
ESCALA

REVISIONES

| REV. | DESCRIPCION | FECHA | ACEPTADO |
|---|---|---|---|
| 01 | AJUSTES | 22/12/2014 | |