INTERRUPTOR BIPOLAR
h: 1,20 m

TABLERO

TOMACORRIENTE SHUCKO

TOMACORRIENTE SCHUKO
CON INT. BIPOLAR

1 TOMACORRIENTE SHUCKO + 1 EN LINEA

B — CAJA DE BRAZO

R1 — REGISTRO EMBUTIDO TIPO DAISA

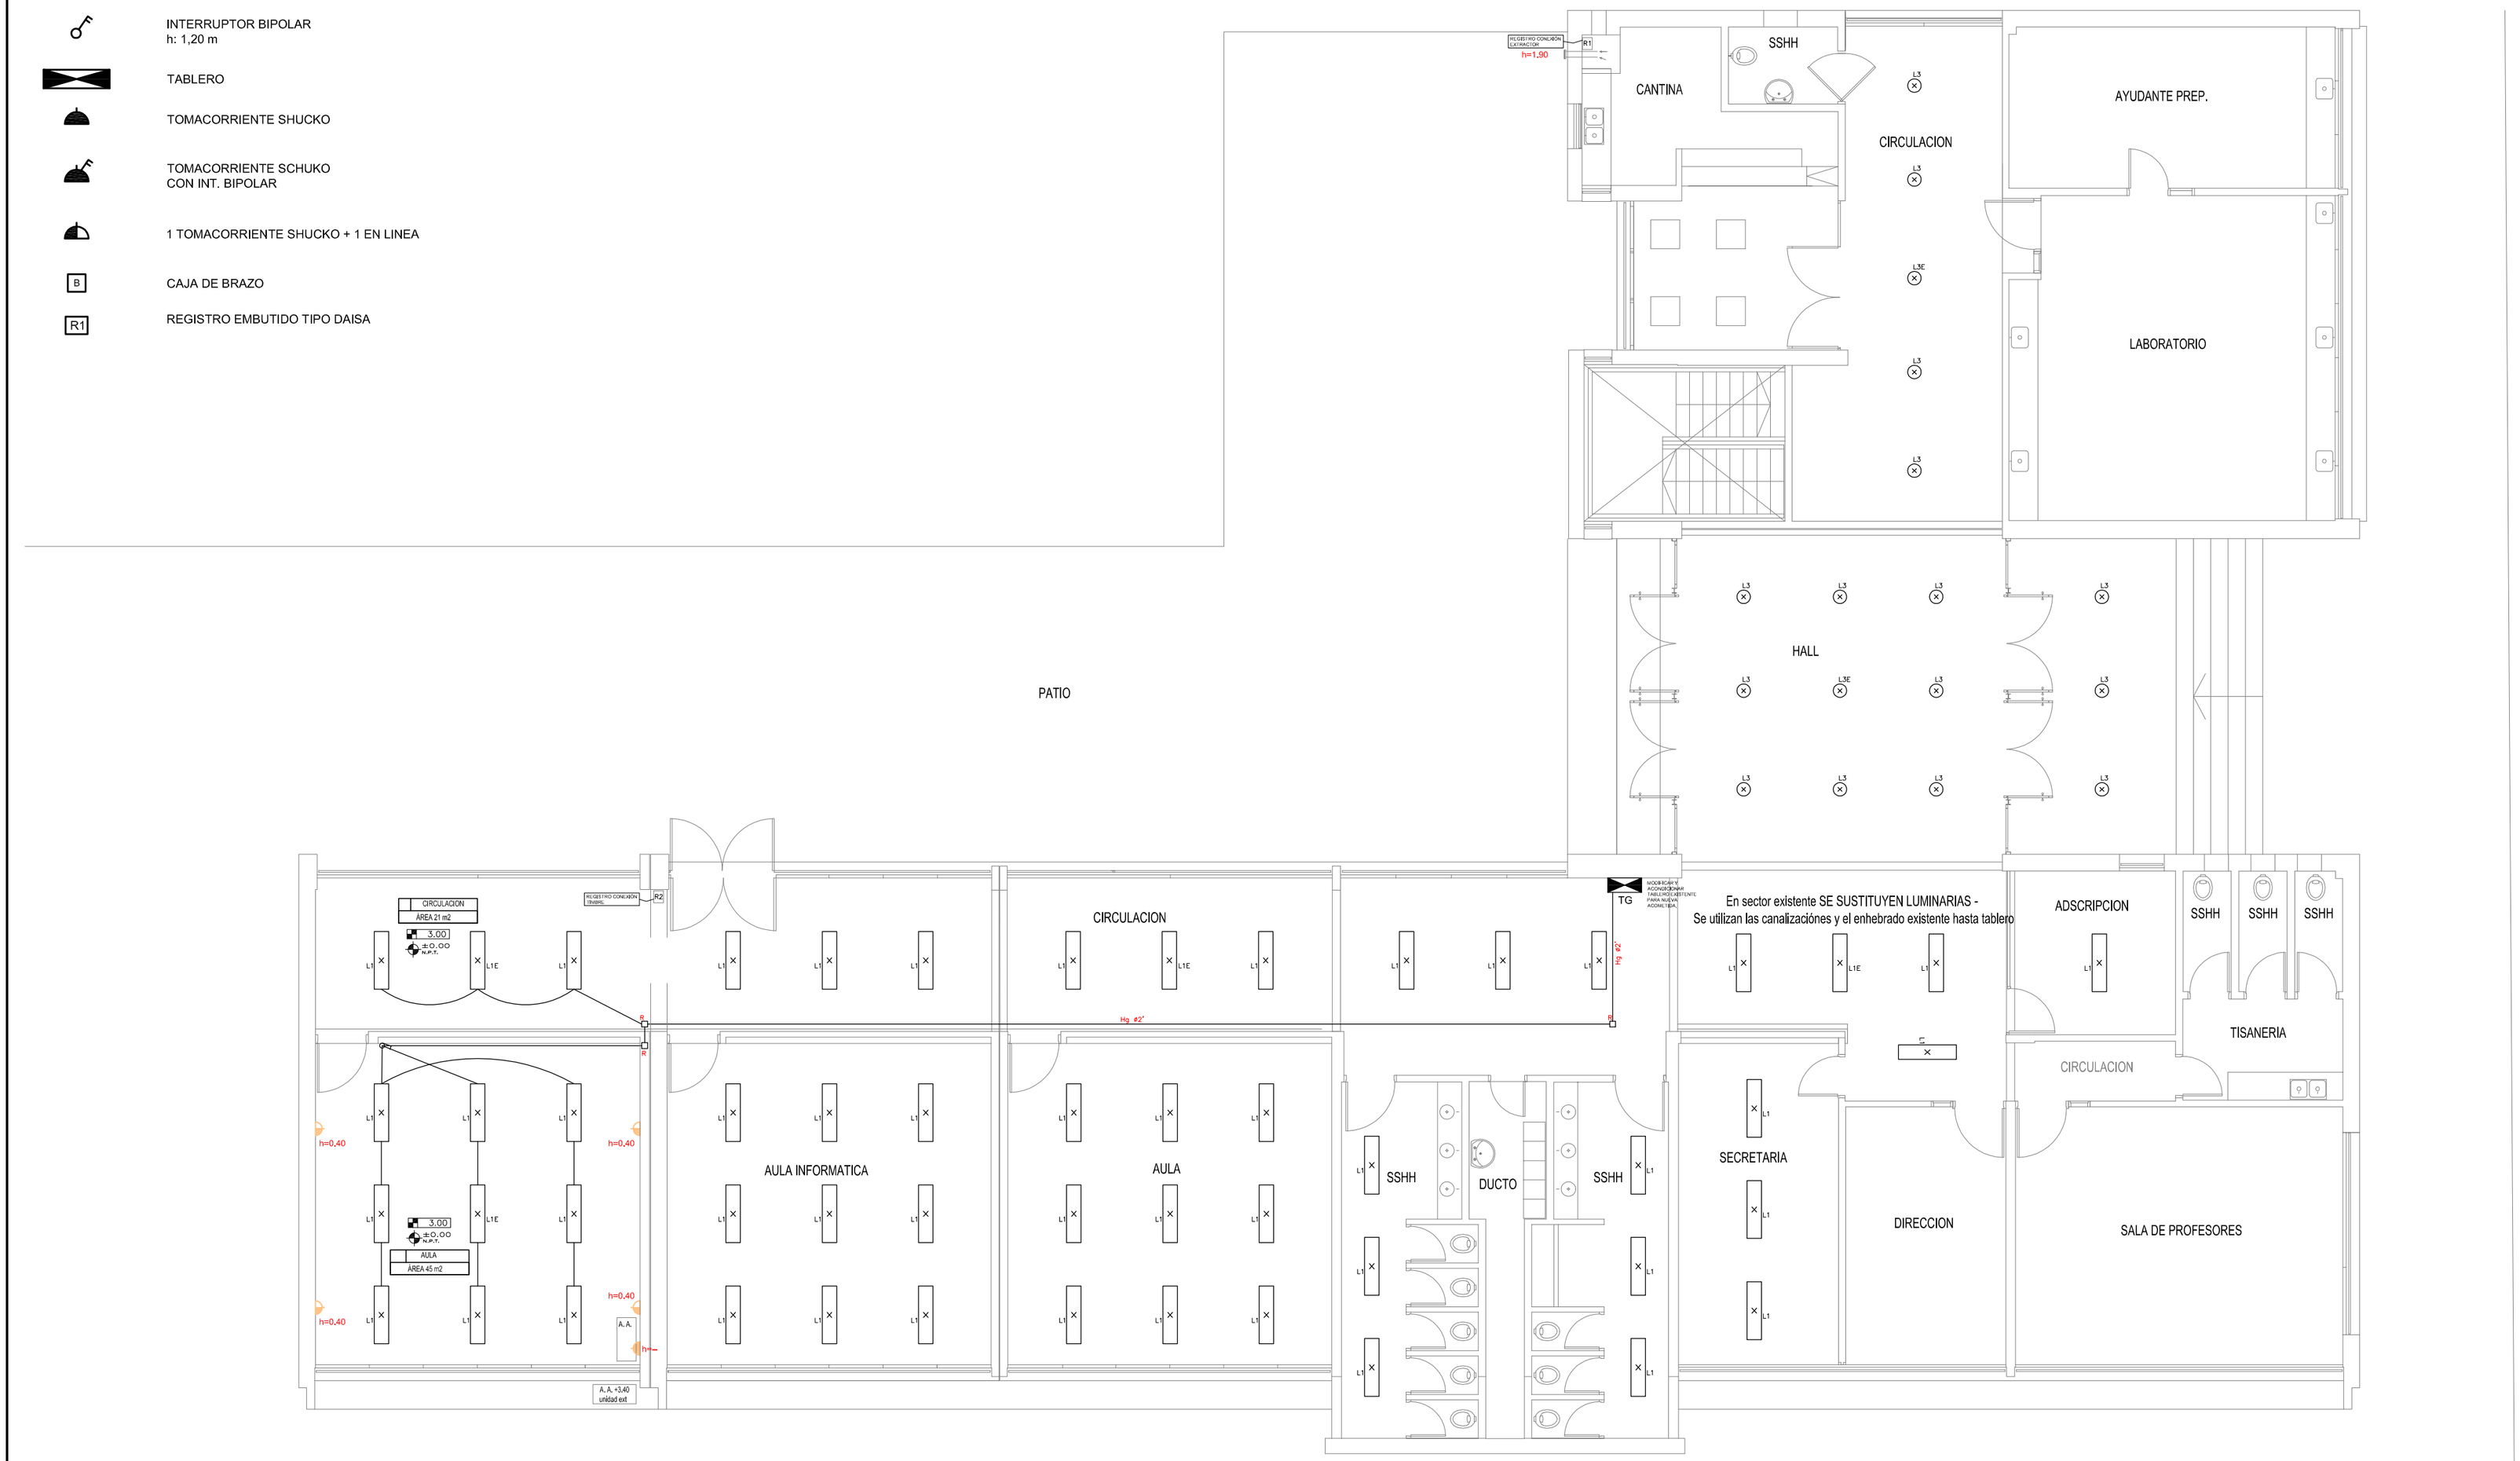

ADMINISTRACIÓN NACIONAL DE EDUCACIÓN PÚBLICA — CODICEN
DIRECCIÓN SECTORIAL DE INFRAESTRUCTURA
COMISION DESCENTRALIZADA DE TREINTA Y TRES

Obra: **AMPLIACION - REMODELACIÓN aulas-gimnasio-SSHH**	Fecha: Setiembre 2017 Escala: 1/100
LICEO Nº3 — Treinta y Tres - Ciudad de Treinta y Tres	Lamina Nº: L 20
Plano de: **ELECTRICA - PLANTA BAJA LOCAL**	
Arquitecto: Fernando Avila — Firma:	IE01
Técnico: — Firma:	