



PLANTA CANCHA ESC. 1/100


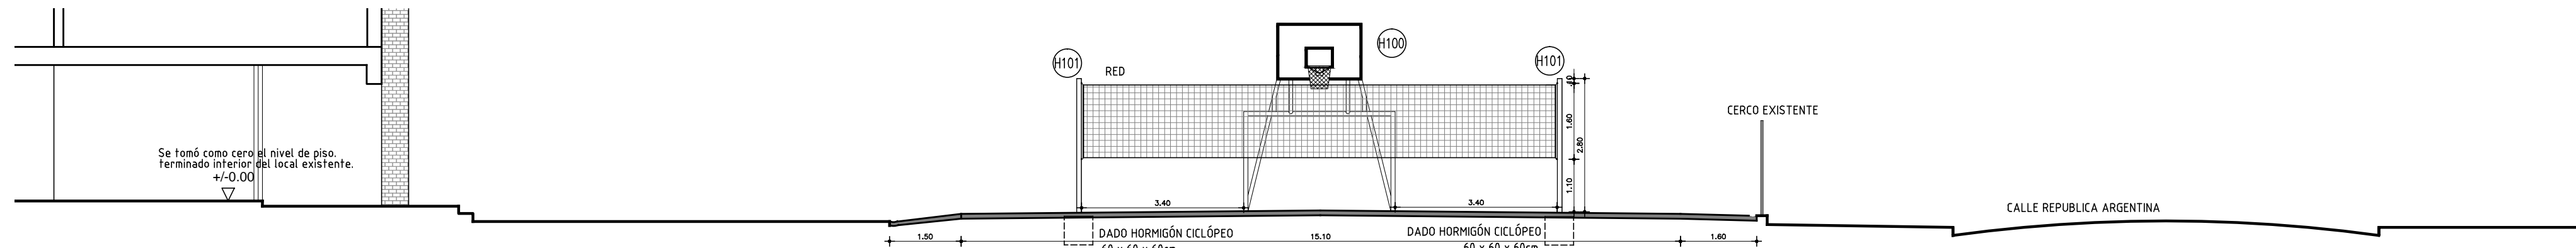


CORTE TRANSVERSAL- ESC. 1/100

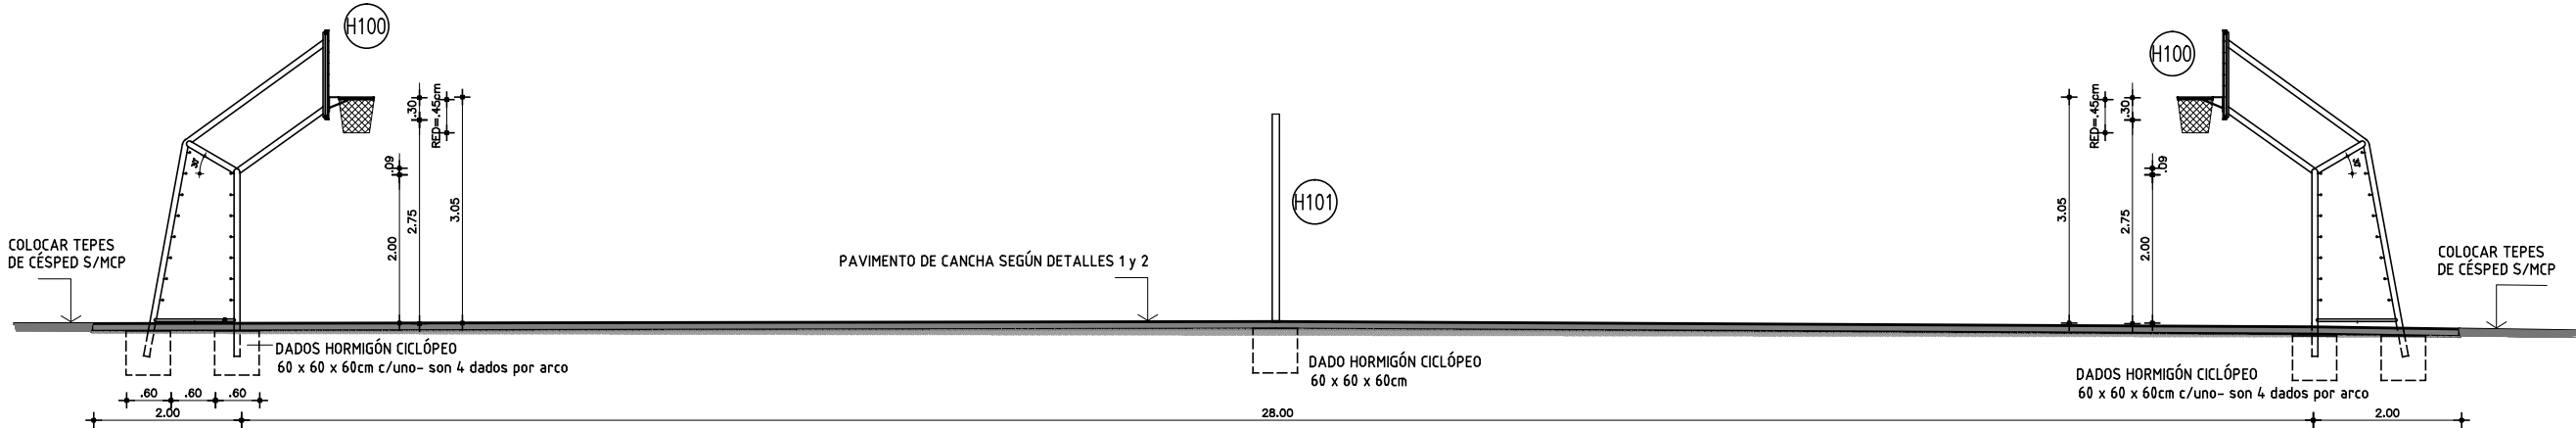


CORTE LONGITUDINAL - ESC 1/100

DADOS- ESC 1/50

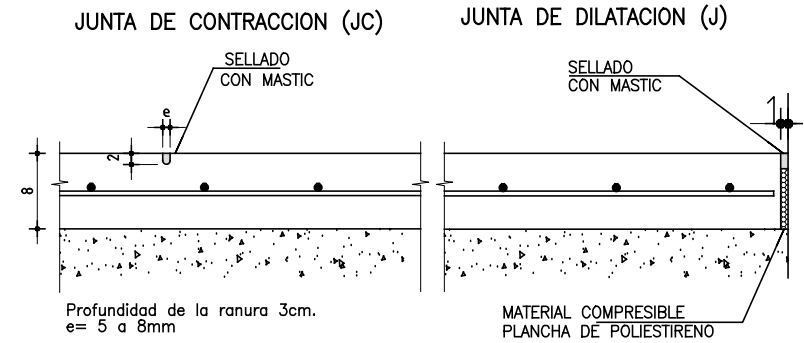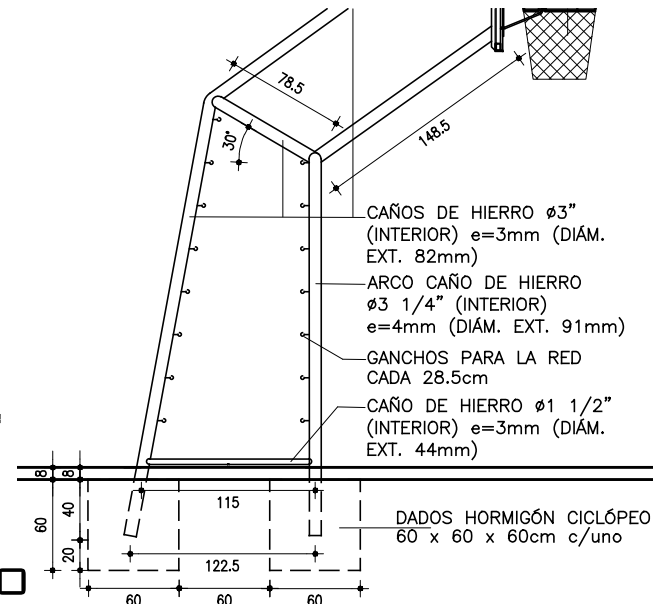

JUNTA DE CONTRACCION: EL ASERRADO DE JUNTAS SE REALIZARA ENTRE 6 A 12 HORAS DESPUES DEL HORMIGONADO

DETALLE 1- JUNTAS ESPACIOS EXTERIORES ESC. 1/10

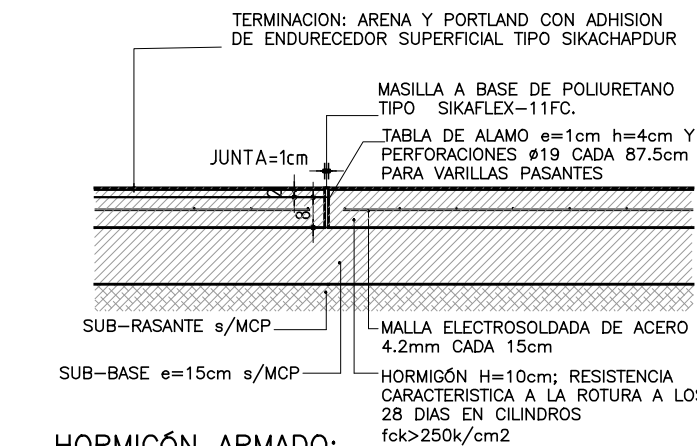


HORMIGON ARMADO:
EL VERTIDO SE REALIZARA LO MAS CERCA POSIBLE DEL LUGAR DE UTILIZACION. SE REALIZARA VIBRADO PARA QUE EL HORMIGON QUEDE PERFECTAMENTE COMPACTADO.
SE PASARA REGLA VIBRADORA. LUEGO DE INICIADO EL FRAGUADO Y CUANDO LA SUERFICIE PRESENTE LA CONSISTENCIA APROPIADA SE PROCEDERA A DAR TERMINACION CON LLANA.

DETALLE 2- ESC. 1/20

NOTA:

- RECTIFICAR NIVELES EN OBRA.
- LOS COLORES DE LAS LINEAS A PINTAR SOBRE LA CANCHA SERAN:
Rojo tipo 05
Azul tipo 27
Amarillo tipo 22

Todos de la carta de colores de INCA o similar.
Se pintaran en esmalte sintético brillante, previa colocación de máscaras con cinta de carrocer.

		CONSEJO DIRECTIVO CENTRAL	
ADMINISTRACIÓN NACIONAL DE EDUCACIÓN PÚBLICA		DIRECCIÓN SECTORIAL DE INFRAESTRUCTURA	
		AREA DE PROYECTOS	
OBRA: LICEO Nro 2	LOCALIDAD: BELLA UNION	FECHA: 09/2016	LAMINA Nro: L 17
	DEPARTAMENTO: ARTIGAS	ESCALA: VARIAS	
PLANO DE: ESPACIOS EXTERIORES CANCHA POLIDEPORTIVA			
ARQUITECTO: CECILIA GOMEZ	FIRMA:		
AYTE. de ARQTO.:	ROMY CARABALLO		
TECNICO:	FIRMA:		