


Se y para por la sala a 10m
 para la fudera)

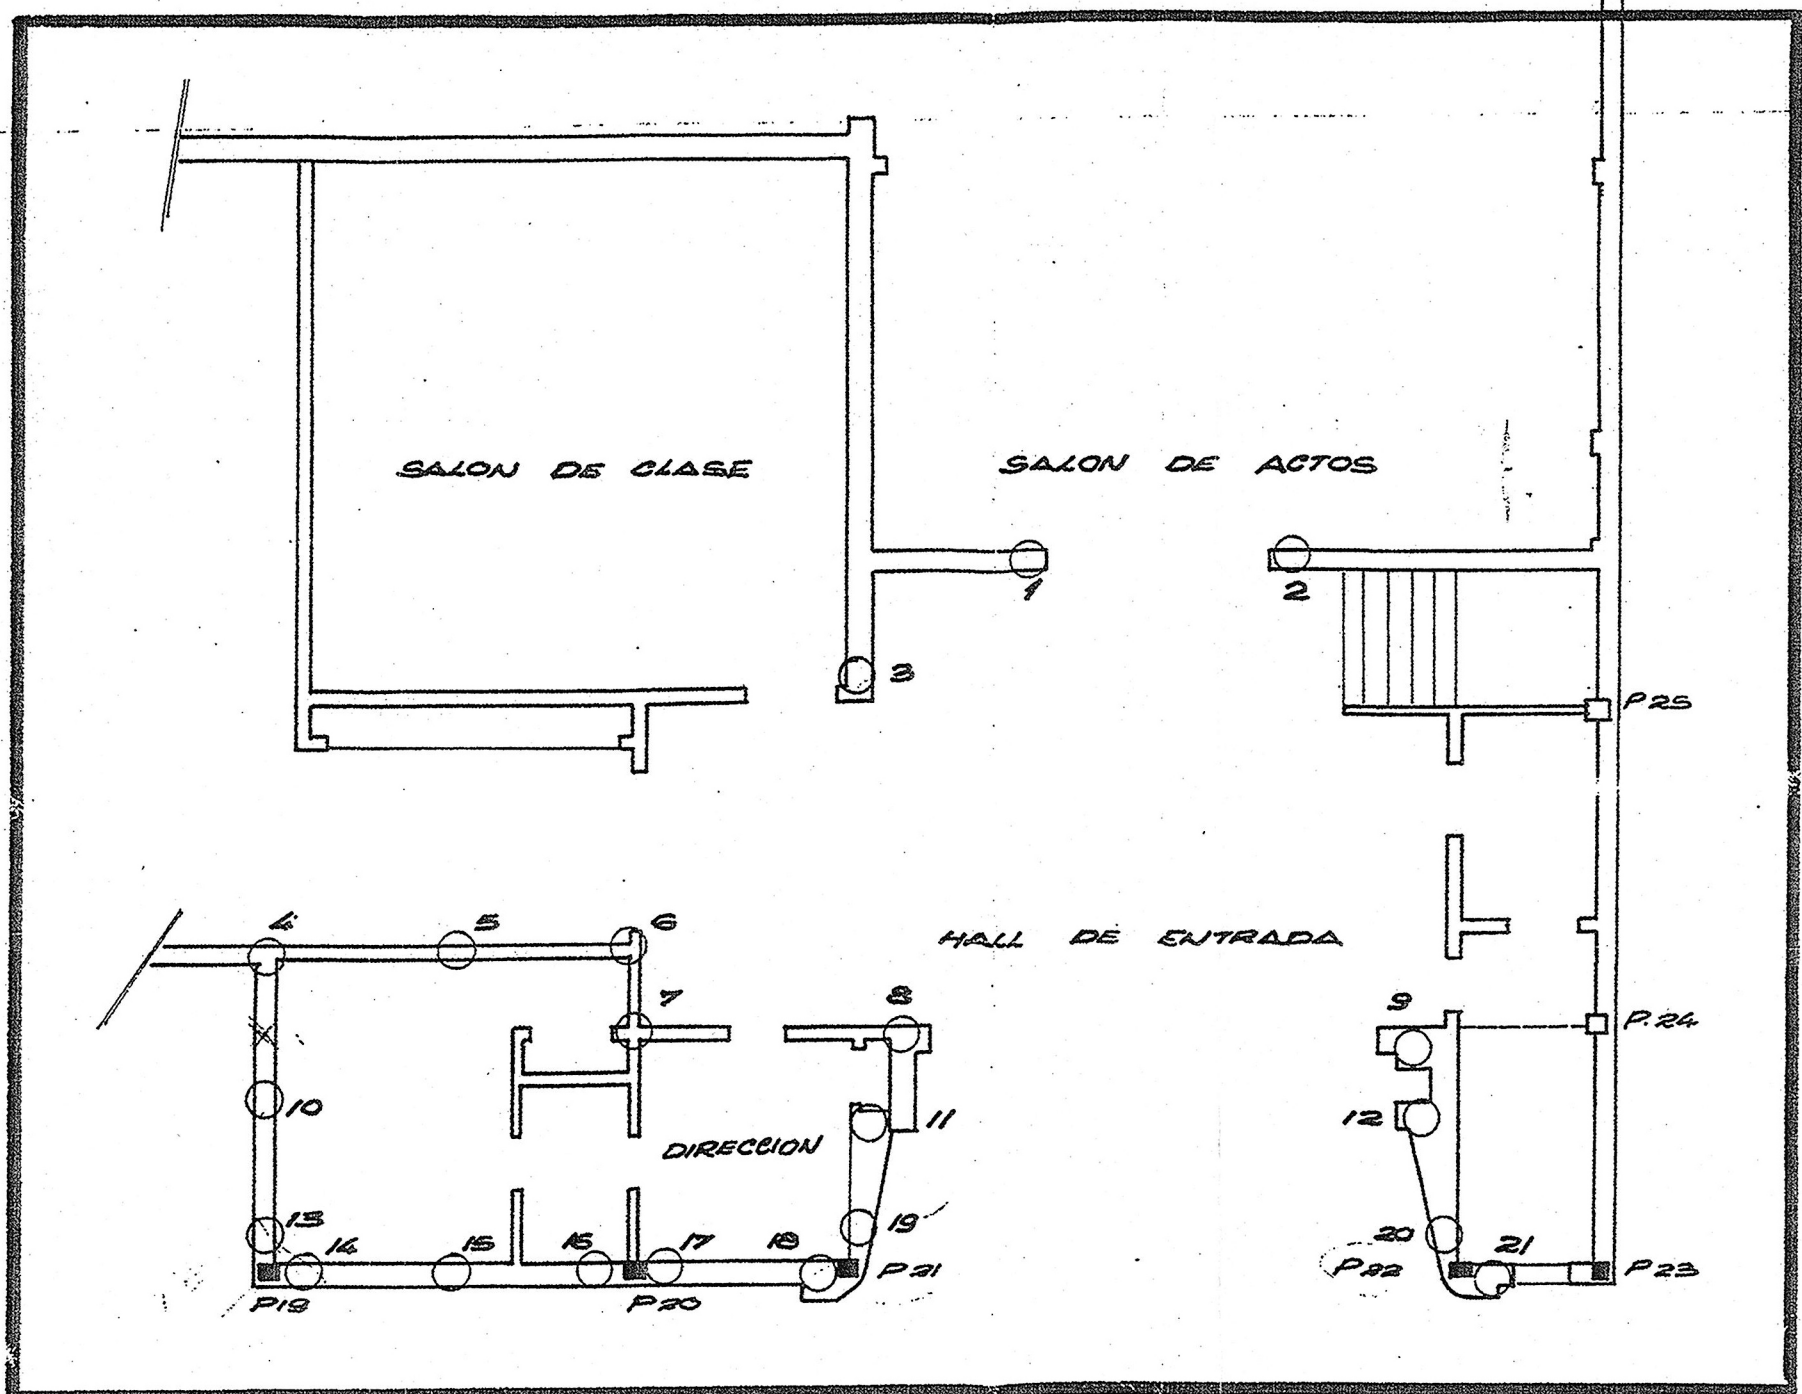

- PILOTE MEGA SISTEMA FRANKI
- Zona a Reclamar.

CONSEJO N°		ESCUELA PRIMARIA N° 1	
DIVISION I		PAMIENTO ESCOLAR	
Obras:	Edif. N° 46-174	Montevideo	
Ubicación:			
Proyecto:			
Ayudante:		GRACIELA RANTOX	
Arquitecto:	de obra A. GUERRIN	EGBENIO CEU	
Fecha:	15/12/74	Escala:	1:100 Plano N°

Reclamentación