




ESCUELAS Nº 45 Y 95 BARRIO "LA COMERCIAL" MONTEVIDEO

A N° 2873

8

TIPO	FORMA	ANCHO	ALTO	ARMADURAS			ESTRIBOS
				F.	F'	F''	p.m.l.
1	T	0.20	0.05	2φ25	2φ25	2φ25	7φ6
2	T	0.10	0.05	2φ18	2φ18	2φ18	7φ6
3	L	0.40	0.40	4φ20	3φ20	4φ20	8φ6
4	L	0.20	0.05	3φ20	2φ20	3φ20	7φ6
5	L	0.20	0.05	2φ25	2φ25	2φ25	7φ6
6	T	0.20	0.05	3φ25	2φ25	3φ25	7φ8
7	T	0.20	0.05	3φ25	2φ25	3φ25	7φ8
8	L	0.20	0.05	3φ25	2φ25	3φ25	7φ8
9	T	0.20	0.05	3φ12	3φ12	3φ12	6φ6
10	T	0.20	0.05	2φ20	2φ20	2φ20	6φ8
11	T	0.20	0.05	2φ12	2φ12	2φ12	6φ6
12	T	0.20	0.05	2φ20	2φ20	2φ20	6φ8
13	T	0.15	0.05	3φ12	—	3φ12	6φ6
14	T	0.20	0.05	3φ12	3φ12	3φ12	7φ6
15	T	0.20	0.05	2φ18	2φ18	2φ18	7φ6
16	T	0.20	0.05	2φ12	2φ12	2φ12	6φ6
17	L	0.20	0.05	3φ12	3φ12	3φ12	7φ6
18	T	0.20	0.05	2φ20	2φ20	2φ20	6φ8
19	T	0.20	0.05	2φ20	2φ20	2φ20	7φ6
20	L	0.20	0.05	2φ18	3φ12	2φ18	7φ6
21	L	0.20	0.05	2φ25	2φ25	2φ25	7φ8

TIPO	FORMA	ANCHO	ALTO	ARMADURAS			ESTRIBOS
				F.	F'	F''	p.m.l.
22	L	0.20	0.05	3φ12	3φ12	3φ12	6φ6
23	L	0.20	0.05	2φ18	3φ18	2φ18	7φ6
24	L	0.20	0.05	3φ12	3φ12	3φ12	6φ6
25	L	0.20	0.05	3φ12	3φ12	3φ12	6φ6
26	L	0.20	0.05	2φ12	2φ12	2φ12	6φ6
27	L	0.20	0.05	2φ25	2φ25	2φ25	7φ8
28	L	0.20	0.05	2φ25	2φ25	2φ25	7φ8
29	L	0.20	0.05	2φ20	2φ20	2φ20	7φ6
30	L	0.20	0.05	2φ12	2φ12	2φ12	6φ6
31	L	0.20	0.05	2φ25	2φ20	2φ25	7φ8
32	L	0.20	0.05	2φ12	2φ12	2φ12	6φ6
33	L	0.20	0.05	2φ12	2φ12	2φ12	6φ6
34	L	0.20	0.05	2φ12	2φ12	2φ12	6φ6
35	L	0.20	0.05	2φ12	—	2φ12	6φ6
36	L	0.25	0.05	2φ18	2φ18	2φ18	7φ6
37	L	0.25	0.05	2φ25	2φ25	2φ25	6φ8
38	L	0.25	0.05	2φ25	2φ25	2φ25	6φ8
39	L	0.25	0.05	2φ20	—	—	6φ6
40	L	0.20	0.05	2φ25	2φ25	2φ25	7φ8
41	L	0.15	0.05	2φ12	2φ12	2φ12	7φ6
42	L	0.20	0.05	3φ20	—	3φ12	6φ6

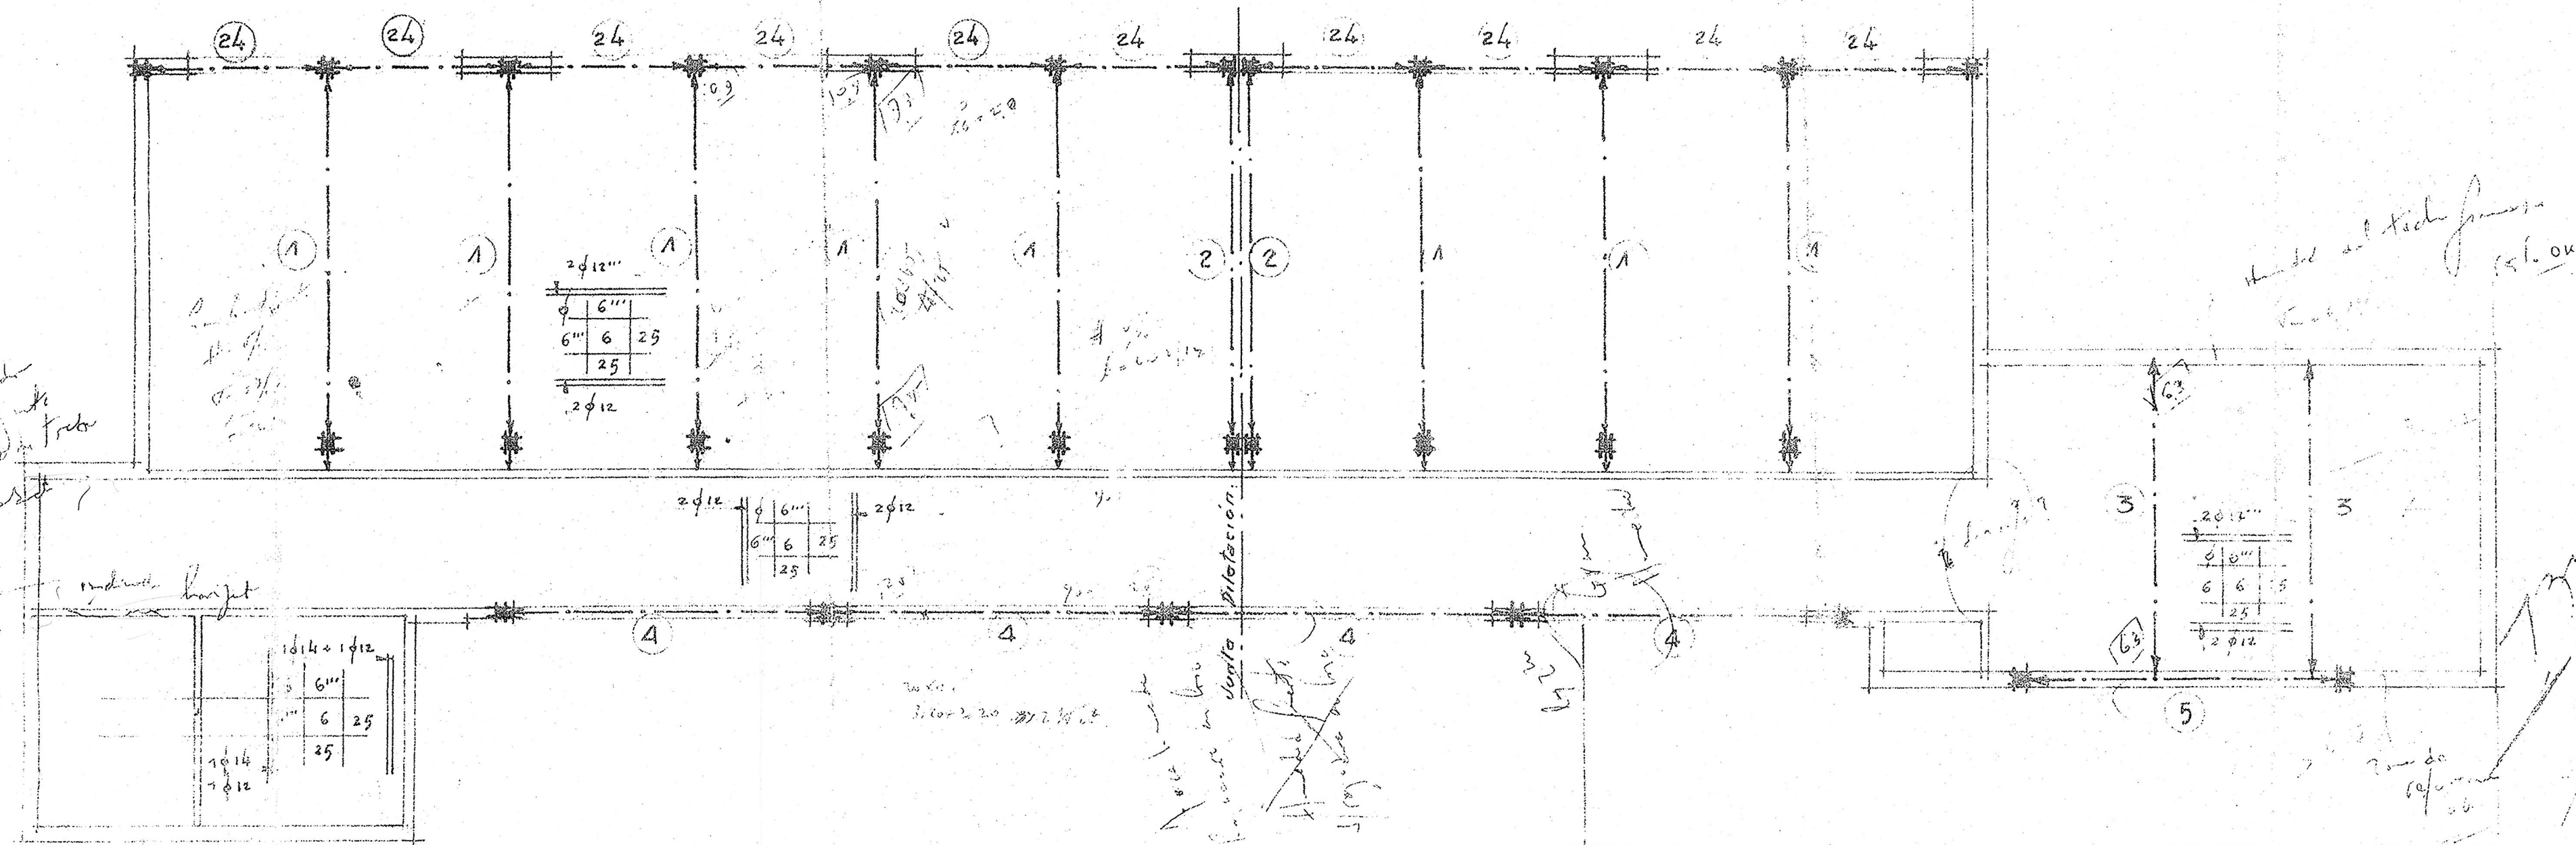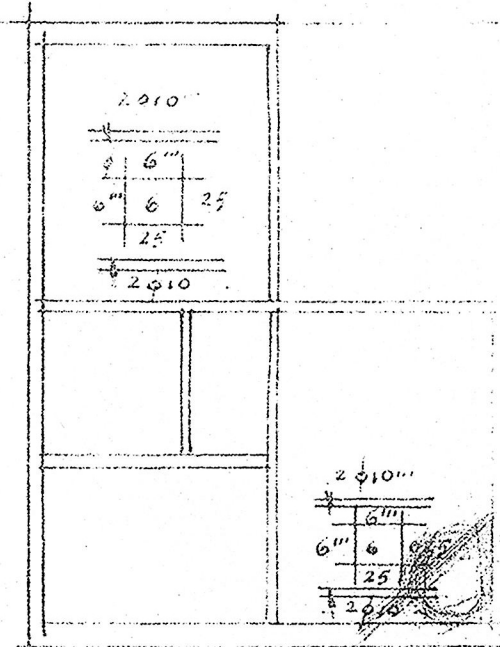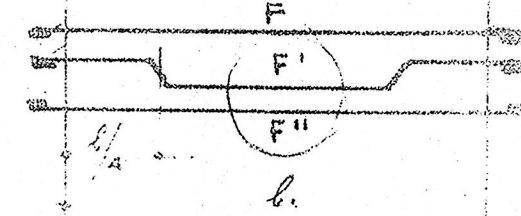

SEGUNDO ENTRAJADO FORMIGON ARMADO (AZOTEA) ESCALA 1:100

4001327
Dpto. de Obras Públicas
Montevideo

Escuelas Nº 45, 95. Barrio "La Comercial"
2873 1100
Montevideo
A. de Mallea
Ingeniero Civil
Diciembre 1940.

J. de M. de Mallea