


CORTE LONGITUDINAL

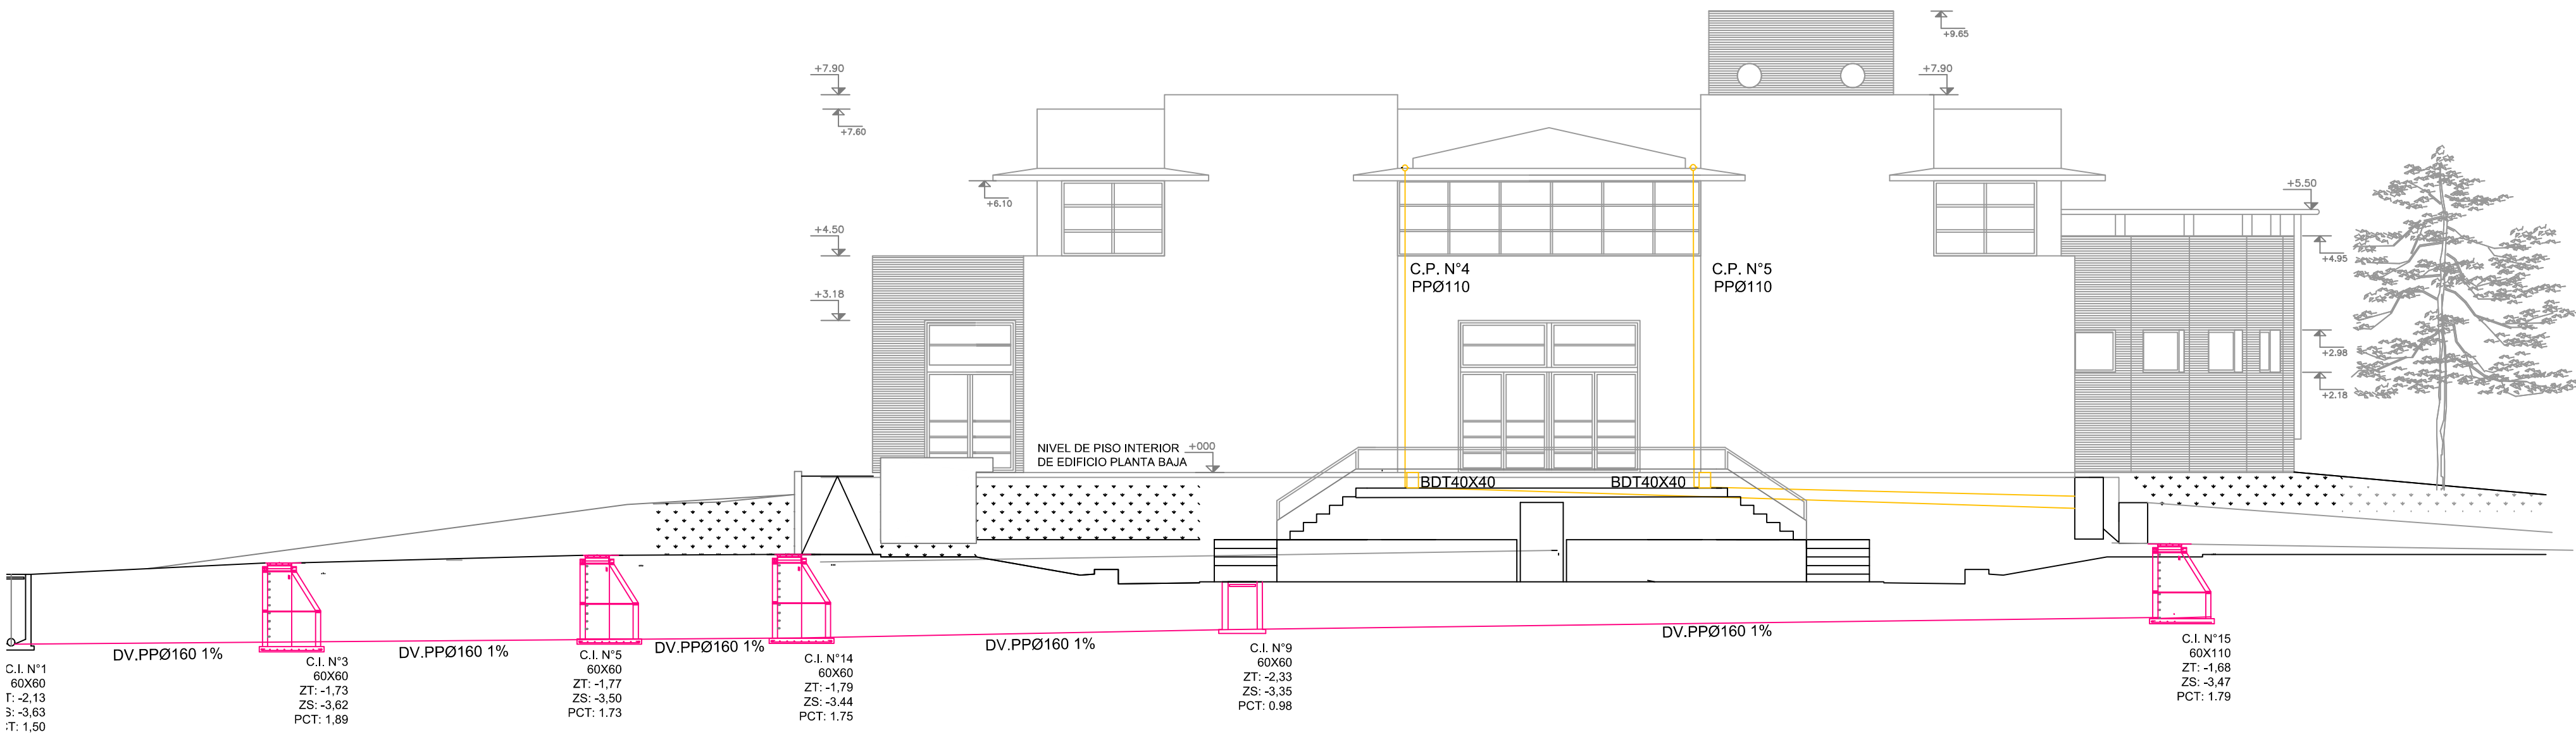

CORTE TRANSVERSAL

 ADMINISTRACIÓN NACIONAL DE EDUCACIÓN PÚBLICA			CONSEJO DIRECTIVO CENTRAL DIRECCIÓN SECTORIAL DE INFRAESTRUCTURA ÁREA DE PROYECTOS	
OBRA: LICEO N°4 CALLE LUIS MIGUEL TEXEIRA s/n, ESQ. TOMÁS GOMENSORO		LOCALIDAD: RIVERA DEPARTAMENTO: RIVERA		FECHA: JUNIO 2015 ESCALA: 1:100
PLANO DE: CORTES		FIRMA: MAURICIO BTERLA		LÁMINA N°: L 54
ARQUITECTO: AYTE. DE ARQTO.:		FIRMA: E. BAUL DONATO		S04
TÉCNICO:		FIRMA:		