


PLANTA ABASTECIMIENTO- SECTORES C - VESTUARIOS

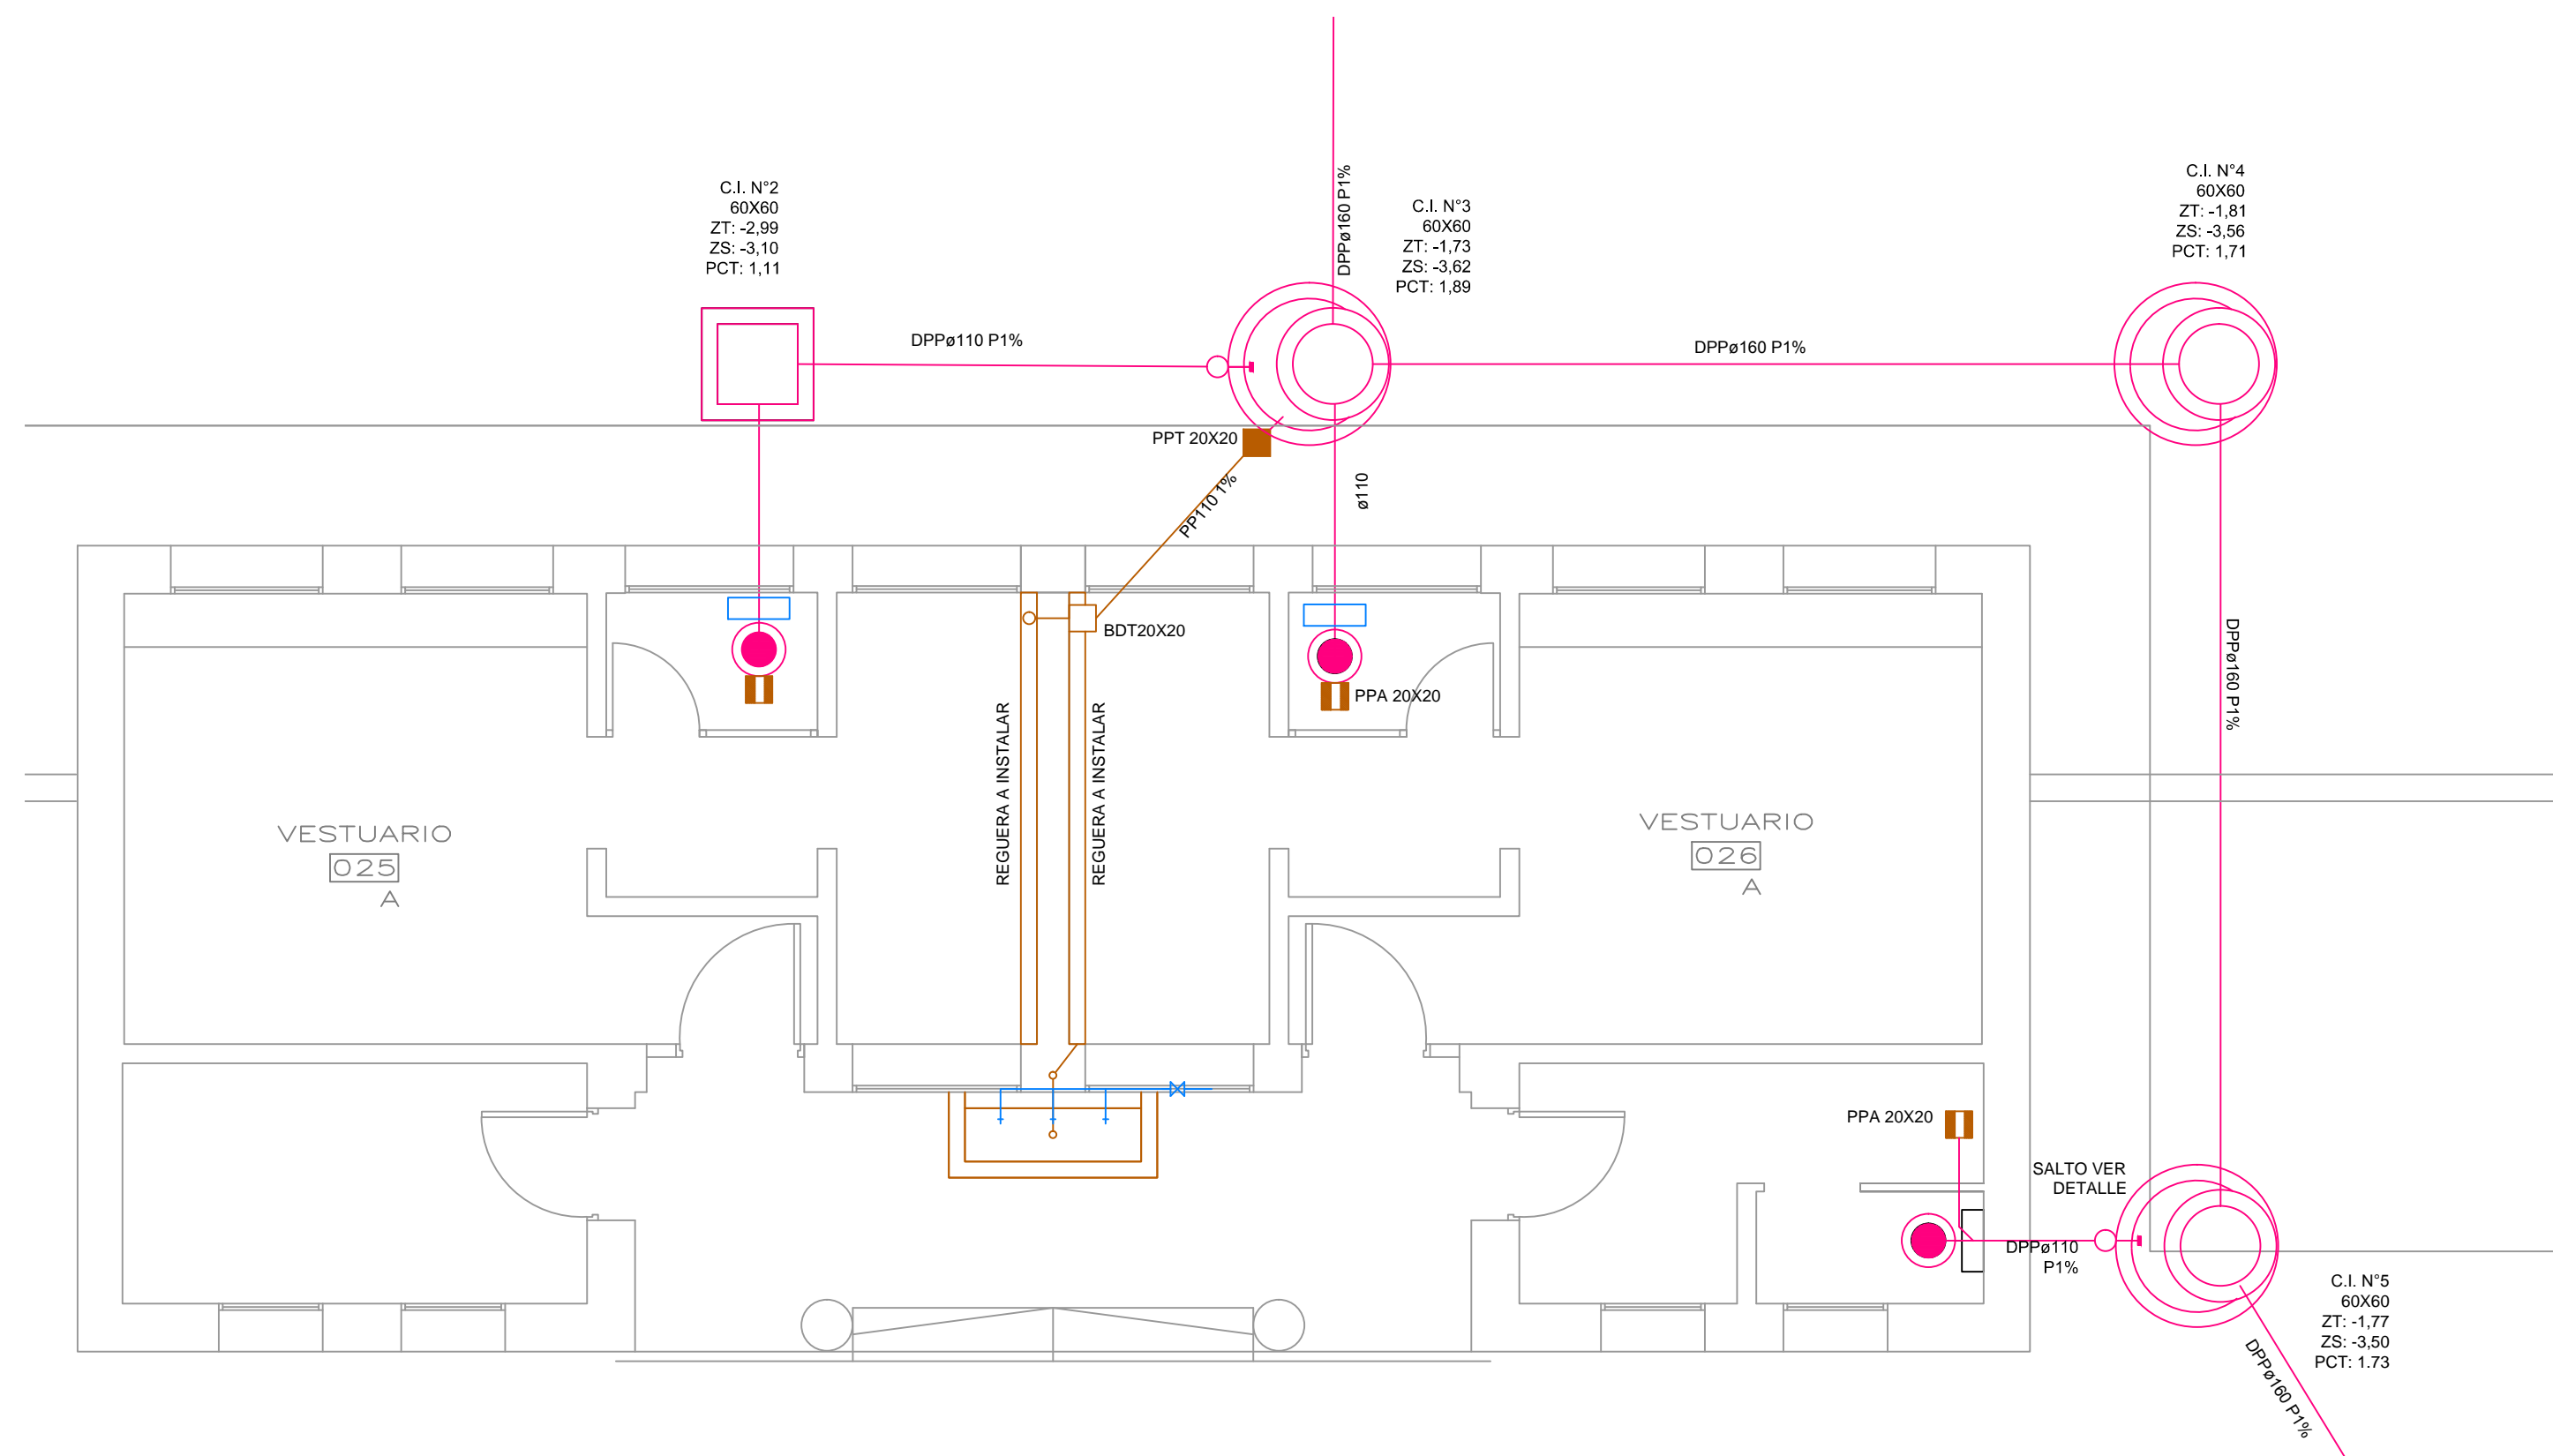

PLANTA DESAGUE- SECTORES C - VESTUARIOS

<div><div> ADMINISTRACIÓN NACIONAL DE EDUCACIÓN PÚBLICA</div><div>CONSEJO DIRECTIVO CENTRAL DIRECCIÓN SECTORIAL DE INFRAESTRUCTURA ÁREA DE PROYECTOS</div></div>			
OBRA: LICEO Nº4 CALLE LUIS MIGUEL TEXEIRA s/n, ESQ. TOMÁS GOMENSORO	LOCALIDAD: RIVERA	DEPARTAMENTO: RIVERA	FECHA: JUNIO 2015 ESCALA: 1:50
PLANO DE: SANITARIA	LÁMINA Nº: L 59		
ARQUITECTO: AYTE. DE ARQTO.	FIRMA: MAURICIO BTERLA		
TECNICO: E. BAUL DONATO	FIRMA: S09		