

ADMINISTRACIÓN NACIONAL
DE EDUCACIÓN PÚBLICA


COMISION DESCENTRALIZADA DE SALTO
DIRECCIÓN SECTORIAL DE
INFRAESTRUCTURA
CONSEJO DIRECTIVO CENTRAL

OBRA: ESCUELA N° 118
LOCALIDAD: TERMAS DE ARAPEY
DEPARTAMENTO: SALTO

FECHA
11/2016

REFERENCIAS (PARA PLANOS)

AL6 ABERTURA NUEVA A INSTALAR

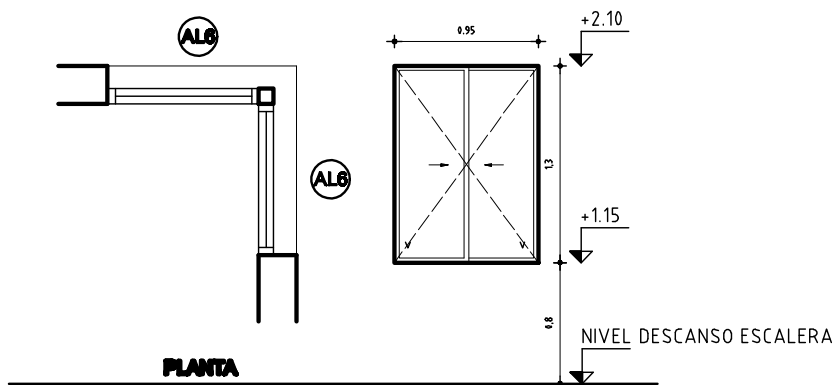

VENTANA CORREDIZA (SERIE 25)

ESCALA 1/50

DETALLES LAMINA

TIPO	AL6	CANTIDAD	4	UBICACION	SECTOR MASCULINO – DIRECCION y POLICLINICA
------	-----	----------	---	-----------	--

PREMARCO

MARCO GUIA (SIN ANODIZAR) : –

TAPAJUNTAS : –

P E R F I L E S	O C U R M A R C O	HOR.INFERIOR	—	A C C E S O R I O S	—
		HOR.SUPERIOR	—		—
		LATERALES	—		
		DIVISOR HOR.	—		
		DIVISOR VERT.	—		
		PORTACONTR.	—		
		CONTRAVIDRIO	—		
		ELEM.ARMADO	—		
		CONECTOR HOR.	—		
		CONECTOR VERT.	—		
	A J U T O H I	HOR.INFERIOR	—		
		HOR.SUPERIOR	—		
		LATERALES	—		
		ENGANCHE	INTERIOR: EXTERIOR: —		
		COMPLEMENTO	—		
		DIVISOR HOR.	—		
		DIVISOR VERT.	—		
		CONTRAVIDRIO	—		
		ELEM.ARMADO	—		
		OTROS	LAS HOJAS ABREN HACIA AFUERA		
TERMINACION		ANODIZADO NATURAL 11 MICRAS MINIMO s/NORMA UNIT 1076/2001			

VIDRIOS

ESPEJOR: 4mm

TIPO: OPALINO

COLOCACION: CONTRAVIDRIO Y SILICONA NEUTRA

OBSERVACIONES

NOTA

. TODAS LAS MEDIDAS SE VERIFICARAN EN OBRA.

. Los marcos se amuraran sin su correspondientes hojas, y deberán entregarse protegidos contra eventuales manchas producidas por motero de cal o cemento

. Todas las aberturas se dibujan vistas desde el exterior. Las medidas son en metros.