

ADMINISTRACIÓN NACIONAL  
DE EDUCACIÓN PÚBLICA


COMISION DESCENTRALIZADA DE SALTO  
DIRECCIÓN SECTORIAL DE  
INFRAESTRUCTURA  
CONSEJO DIRECTIVO CENTRAL

OBRA: ESCUELA N° 118  
LOCALIDAD: TERMAS DE ARAPEY  
DEPARTAMENTO: SALTO

FECHA  
11/2016

## REFERENCIAS (PARA PLANOS)

**AL9** ABERTURA NUEVA A INSTALAR

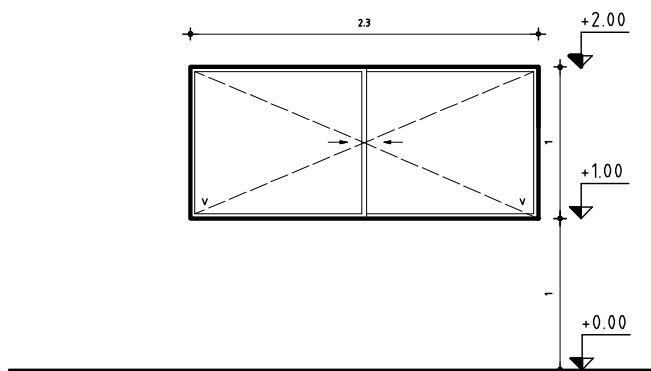

VENTANA CORREDIZA (SERIE 25)

ESCALA 1/50

DETALLES LAMINA

TIPO	AL9	CANTIDAD	2	UBICACION	SECTOR MASCULINO y FEMENINO DORMITORIO
------	-----	----------	---	-----------	--

## PREMARCO

MARCO GUIA (SIN ANODIZAR) : —

TAPAJUNTAS : —

P E R F I L E S	O C I D O	HOR.INFERIOR	—	A C C E S O R I O S	—
		HOR.SUPERIOR	—		—
		LATERALES	—		
		DIVISOR HOR.	—		
		DIVISOR VERT.	—		
		PORTACONTR.	—		
		CONTRAVIDRIO	—		
		ELEM.ARMADO	—		
		CONECTOR HOR.	—		
		CONECTOR VERT.	—		
	P O R T A C O N T R.	HOR.INFERIOR	—		
		HOR.SUPERIOR	—		
		LATERALES	—		
		ENGANCHE	INTERIOR:                      EXTERIOR: —		
		COMPLEMENTO	—		
		DIVISOR HOR.	—		
		DIVISOR VERT.	—		
		CONTRAVIDRIO	—		
		ELEM.ARMADO	—		
		OTROS	LAS HOJAS ABREN HACIA AFUERA		
TERMINACION		ANODIZADO NATURAL 11 MICRAS MINIMO s/NORMA UNIT 1076/2001			

## VIDRIOS

ESPESOR: 4mm

TIPO: OPALINO

COLOCACION: CONTRAVIDRIO Y SILICONA NEUTRA

## OBSERVACIONES

**NOTA** . TODAS LAS MEDIDAS SE VERIFICARAN EN OBRA.

- . Los marcos se amuraran sin su correspondientes hojas, y deberán entregarse protegidos contra eventuales manchas producidas por motero de cal o cemento
- . Todas las aberturas se dibujan vistas desde el exterior. Las medidas son en metros.