

**ADMINISTRACIÓN NACIONAL
DE EDUCACIÓN PÚBLICA**


COMISION DESCENTRALIZADA DE SALTO
DIRECCION SECTORIAL DE
INFRAESTRUCTURA
CONSEJO DIRECTIVO CENTRAL

OBRA: ESCUELA N° 118
LOCALIDAD: TERMAS de ARAPEY
DEPARTAMENTO: SALTO

FECHA 11/2016

REFERENCIAS (PARA PLANOS)

AL12 ABERTURA NUEVA A INSTALAR

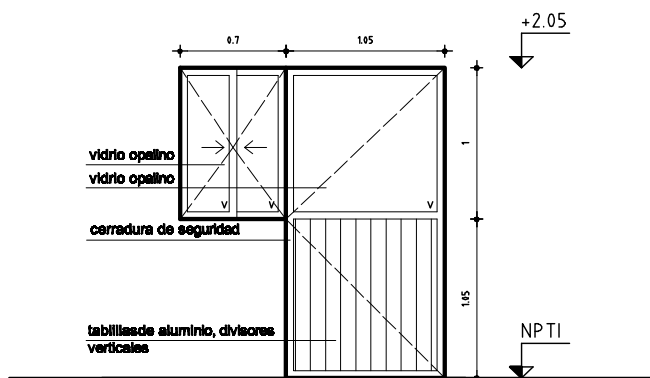

VENTANA CORREDIZA (SERIE PROBA)

PUERTA BATIENTE (SERIE PROBA)

ESCALA 1/50

DETALLES LAMINA

TIPO	AL12	CANTIDAD	1	UBICACION	SECTOR FEMENINO ACCESO
------	------	----------	---	-----------	------------------------

PREMARCO

MARCO GUIA (SIN ANODIZAR) : —

TAPAJUNTAS :

P E R F I L E S		A C C E S O R I O S	
M A R C A	HOR.INFERIOR	—	—
	HOR.SUPERIOR	—	—
	LATERALES	—	
	DIVISOR HOR.	—	
	DIVISOR VERT.	—	
	PORTACONTR.	—	
	CONTRAVIDRIO	—	
	ELEM.ARMADO	—	
	CONECTOR HOR.	—	
	CONECTOR VERT.	—	
H O J A	HOR.INFERIOR	—	
	HOR.SUPERIOR	—	
	LATERALES	—	
	ENGANCHE	INTERIOR: EXTERIOR: —	
	COMPLEMENTO	—	
	DIVISOR HOR.	—	
	DIVISOR VERT.	—	
	CONTRAVIDRIO	—	
	ELEM.ARMADO	—	
	OTROS	LAS HOJAS ABREN HACIA AFUERA	

TERMINACION

ANODIZADO NATURAL 11 MICRAS MINIMO s/NORMA UNIT 1076/2001

VIDRIOS

ESPESOR: 4mm

TIPO: OPALINO

COLOCACION: CONTRAVIDRIO Y SILICONA NEUTRA

OBSERVACIONES

NOTA . TODAS LAS MEDIDAS SE VERIFICARAN EN OBRA.

- Los marcos se amuraran sin su correspondientes hojas, y deberán entregarse protegidos contra eventuales manchas producidas por motero de cal o cemento

. Todas las aberturas se dibujan vistas desde el exterior. Las medidas son en metros.