

ADMINISTRACIÓN NACIONAL
DE EDUCACIÓN PÚBLICA


COMISION DESCENTRALIZADA DE SALTO
DIRECCIÓN SECTORIAL DE
INFRAESTRUCTURA
CONSEJO DIRECTIVO CENTRAL

OBRA: ESCUELA N° 118
LOCALIDAD: TERMAS de ARAPEY
DEPARTAMENTO: SALTO

FECHA
11/2016

REFERENCIAS (PARA PLANOS)

AL16 ABERTURA NUEVA A INSTALAR

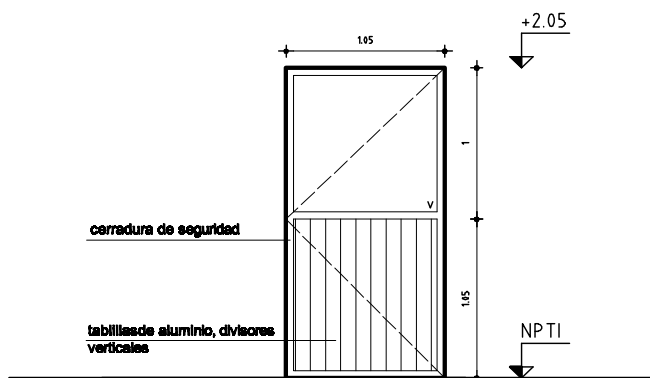

PUERTA BATIENTE (SERIE PROBA)

ESCALA 1/50

DETALLES LAMINA

TIPO	AL16	CANTIDAD	1	UBICACION	SECTOR FEMENINO ACCESO de DOCENTES
------	------	----------	---	-----------	------------------------------------

PREMARCO

MARCO GUIA (SIN ANODIZAR) : -

TAPAJUNTAS : -

P E R F I L E S	O C A R A M B R O	HOR.INFERIOR	—	A C C E S O R I O S	—		
		HOR.SUPERIOR	—		—		
		LATERALES	—				
		DIVISOR HOR.	—				
		DIVISOR VERT.	—				
		PORTACONTR.	—				
		CONTRAVIDRIO	—				
		ELEM.ARMADO	—				
		CONECTOR HOR.	—				
		CONECTOR VERT.	—				
		H O J A	HOR.INFERIOR		—		
			HOR.SUPERIOR		—		
	LATERALES		—				
	ENGANCHE		INTERIOR: EXTERIOR: —				
	COMPLEMENTO		—				
	DIVISOR HOR.		—				
	DIVISOR VERT.		—				
	CONTRAVIDRIO		—				
	ELEM.ARMADO		—				
	OTROS		LAS HOJAS ABREN HACIA AFUERA				
	TERMINACION		ANODIZADO NATURAL 11 MICRAS MINIMO s/NORMA UNIT 1076/2001				

VIDRIOS

ESPESOR: 4mm

TIPO: OPALINO

COLOCACION: CONTRAVIDRIO Y SILICONA NEUTRA

OBSERVACIONES

NOTA . TODAS LAS MEDIDAS SE VERIFICARAN EN OBRA.

- . Los marcos se amuraran sin su correspondientes hojas, y deberán entregarse protegidos contra eventuales manchas producidas por motero de cal o cemento
- . Todas las aberturas se dibujan vistas desde el exterior. Las medidas son en metros.