

ADMINISTRACIÓN NACIONAL
DE EDUCACIÓN PÚBLICA


COMISION DESCENTRALIZADA DE SALTO
DIRECCIÓN SECTORIAL DE
INFRAESTRUCTURA
CONSEJO DIRECTIVO CENTRAL

OBRA: ESCUELA N° 118
LOCALIDAD: TERMAS de ARAPEY
DEPARTAMENTO: SALTO

FECHA
11/2016

REFERENCIAS (PARA PLANOS)

AL19 ABERTURA NUEVA A INSTALAR

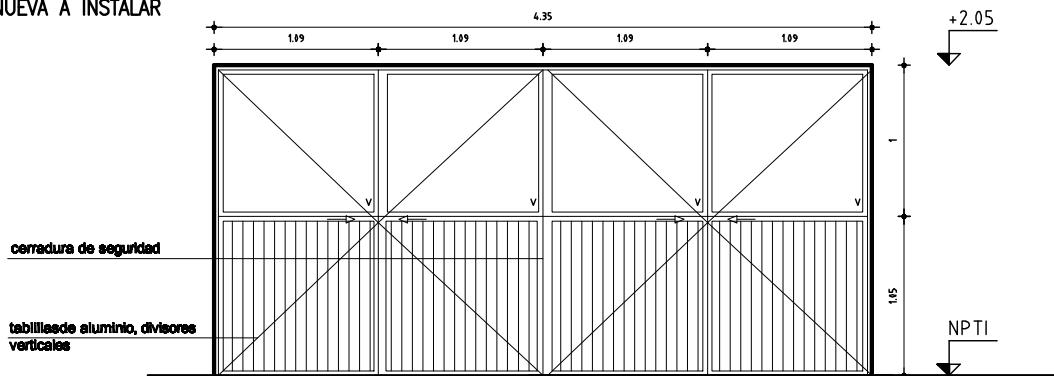

PUERTA BATIENTE (SERIE PROBA)

ESCALA 1/50

DETALLES LAMINA

TIPO	AL19	CANTIDAD	1	UBICACION	SECTOR FEMENINO ACCESO PRINCIPAL a DORMITORIO
------	------	----------	---	-----------	---

PREMARCO

MARCO GUIA (SIN ANODIZAR) : -

TAPAJUNTAS : -

P E R F I L E S	O C I D O	HOR.INFERIOR	—	A C C E S O R I O S	—
		HOR.SUPERIOR	—		—
		LATERALES	—		
		DIVISOR HOR.	—		
		DIVISOR VERT.	—		
		PORTACONTR.	—		
		CONTRAVIDRIO	—		
		ELEM.ARMADO	—		
		CONECTOR HOR.	—		
		CONECTOR VERT.	—		
	P O R T A C O N T R.	HOR.INFERIOR	—		
		HOR.SUPERIOR	—		
		LATERALES	—		
		ENGANCHE	INTERIOR: EXTERIOR: —		
		COMPLEMENTO	—		
		DIVISOR HOR.	—		
		DIVISOR VERT.	—		
		CONTRAVIDRIO	—		
		ELEM.ARMADO	—		
		OTROS	LAS HOJAS ABREN HACIA AFUERA		
TERMINACION		ANODIZADO NATURAL 11 MICRAS MINIMO s/NORMA UNIT 1076/2001			

VIDRIOS

ESPEJOR: 4mm

TIPO: OPALINO

COLOCACION: CONTRAVIDRIO Y SILICONA NEUTRA

OBSERVACIONES

NOTA . TODAS LAS MEDIDAS SE VERIFICARAN EN OBRA.

- . Los marcos se amuraran sin su correspondientes hojas, y deberán entregarse protegidos contra eventuales manchas producidas por motero de cal o cemento
- . Todas las aberturas se dibujan vistas desde el exterior. Las medidas son en metros.