


CORTE

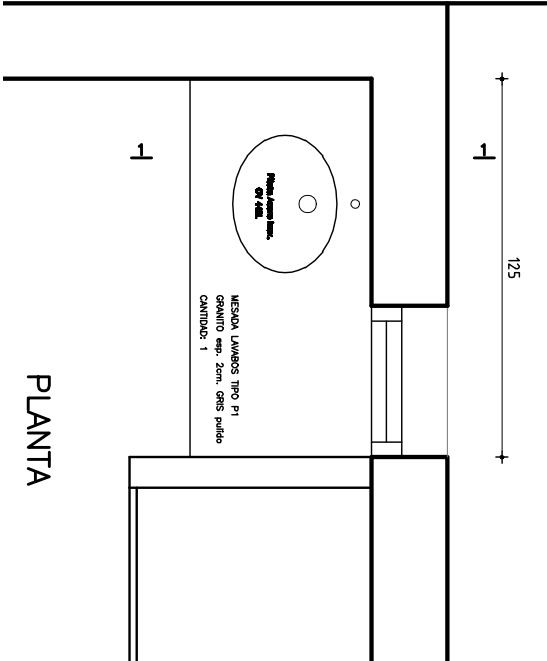

PLANTA

GRANITO GRIS PULIDO e=2cm

NARIZ 9x2 cm

CANTOS MUERTOS

APOYA EN MESADA DE HORMIGON ARMADO A CONSTRUIR

SE DEBERA CONSIDERAR PASES PARA GRIFERIAS Y EL PEGADO DE PILETAS

PILETA DE ACERO INOXIDABLE CON VALVULAS INCLUIDAS

GRIFERIA TIPO BRONCE CROMADO GARANTIA 2 AÑOS

VERIFICAR MEDIDAS EN OBRA

MESADA GRANITO GRIS PULIDO

ESCALA 1/25

DETALLES LAMINA

|      |    |          |   |           |                           |
|------|----|----------|---|-----------|---------------------------|
| TIPO | P4 | CANTIDAD | 1 | UBICACION | SECTOR MASCULINOS SSHH PA |
|------|----|----------|---|-----------|---------------------------|