


CORTE

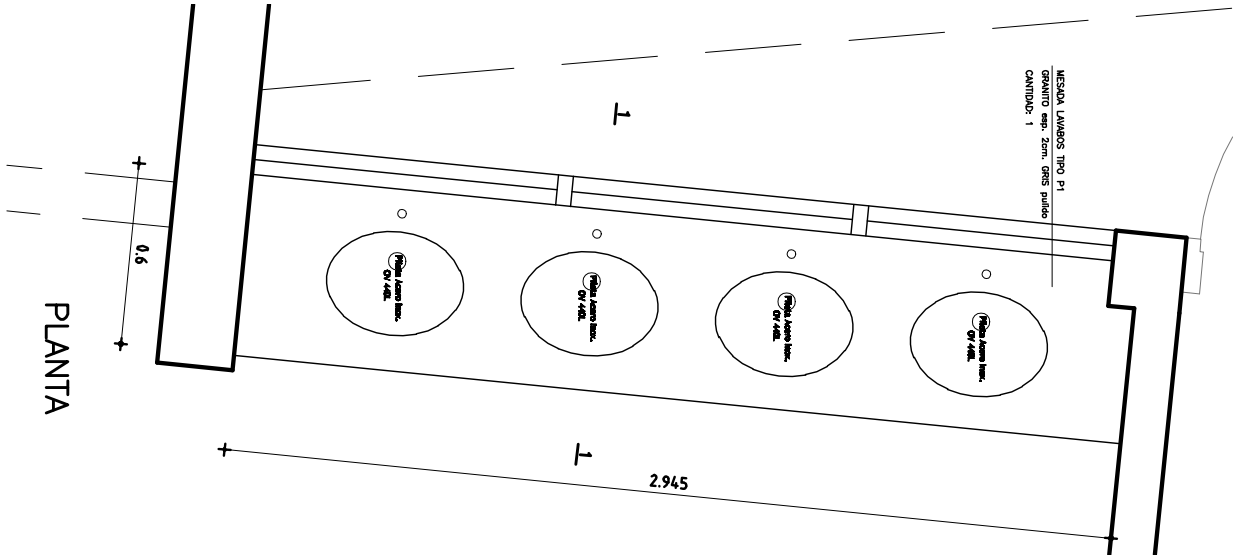

GRANITO GRIS PULIDO e=2cm

NARIZ 9x2 cm

CANTOS MUERTOS

APOYA EN MESADA DE HORMIGON ARMADO A CONSTRUIR

SE DEBERÁ CONSIDERAR PASES PARA GRIFERIAS Y EL PEGADO DE PILETAS

PILETA DE ACERO INOXIDABLE CON VALVULAS INCLUIDAS

GRIFERIA TIPO BRONCE CROMADO GARANTIA 2 AÑOS

VERIFICAR MEDIDAS EN OBRA

MESADA GRANITO GRIS PULIDO

ESCALA 1/25

DETALLES LAMINA

TIPO	P8	CANTIDAD	1	UBICACION	SECTOR FEMENINO SSHH
------	----	----------	---	-----------	----------------------