

**ADMINISTRACIÓN NACIONAL
DE EDUCACIÓN PÚBLICA**

COMISION DECENTRALIZADA DE SALTO

**DIRECCIÓN SECTORIAL DE
INFRAESTRUCTURA**

CONSEJO DIRECTIVO CENTRAL


OBRA: ESCUELA N° 118

LOCALIDAD: TERMAS DE ARAPEY

DEPARTAMENTO: SALTO

FECHA

11/2016

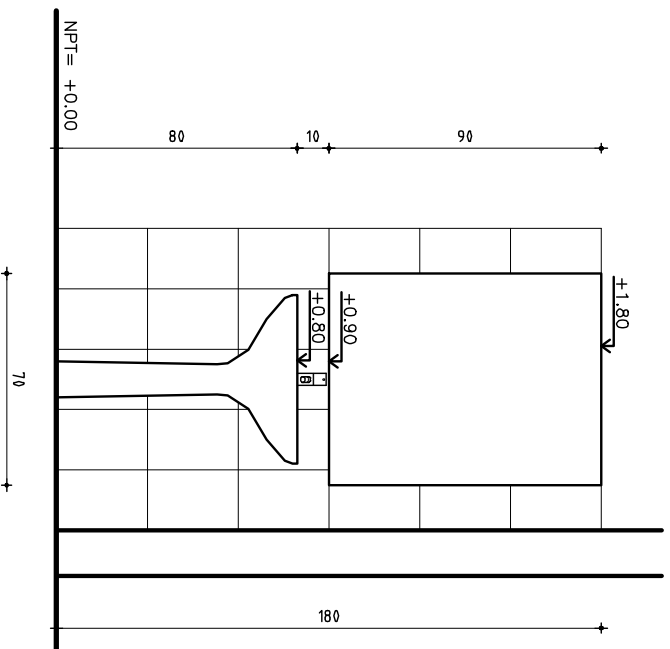

ESTRUCTURA: Placa de MDF de densidad media de espesor 9mm coordinar con carpintería.

ESPEJO: Espejo electrolítico pulido de 5 mm de espesor pegado al MDF con cemento de contacto.

CUBRECANTOS: Perfil de aluminio anodizado bronce oscuro A13 de 15x15mm atornillado a MDF.

AMURE: Se proveerá el sistema de amure para cuatro puntos de fijación sobre placa MDF con tornillos galvanizados de 3" para carpintería cabeza fresada en placa, tacos N° 10 comunes para tabiques de ladrillo y tacos N° 10 tipo "TOX" para ticholo.

ESPEJO

ESCALA 1/25	DETALLES LAMINA
-------------	-----------------

TIPO	V5	CANTIDAD	3	UBICACION	SECTOR MASCULINO y FEMENINO SSHH DOCENTES
------	----	----------	---	-----------	---