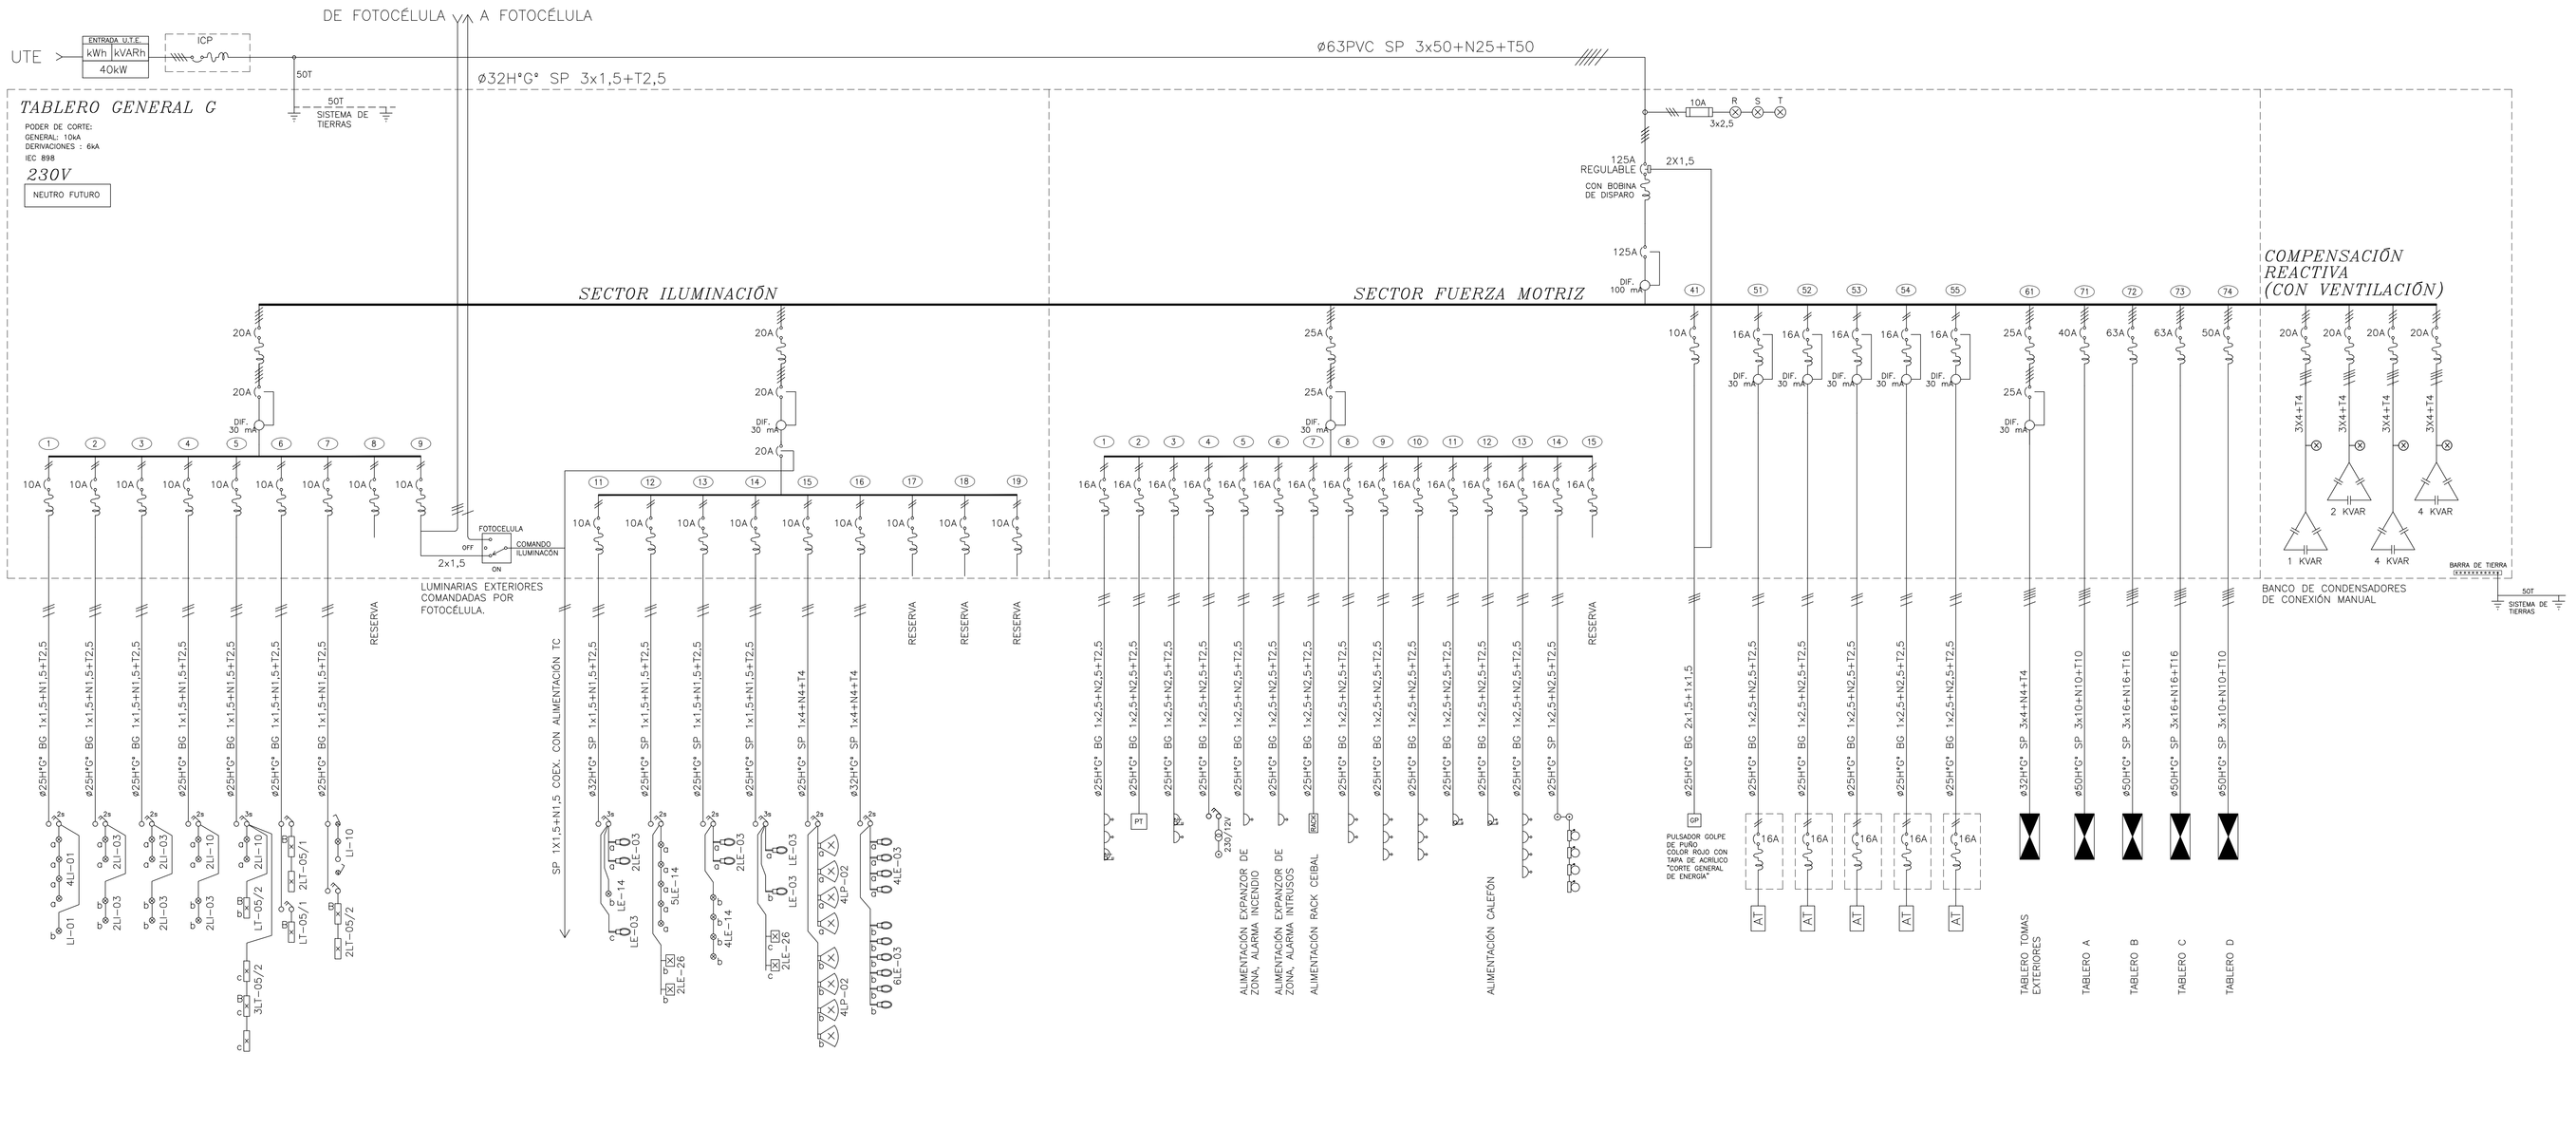

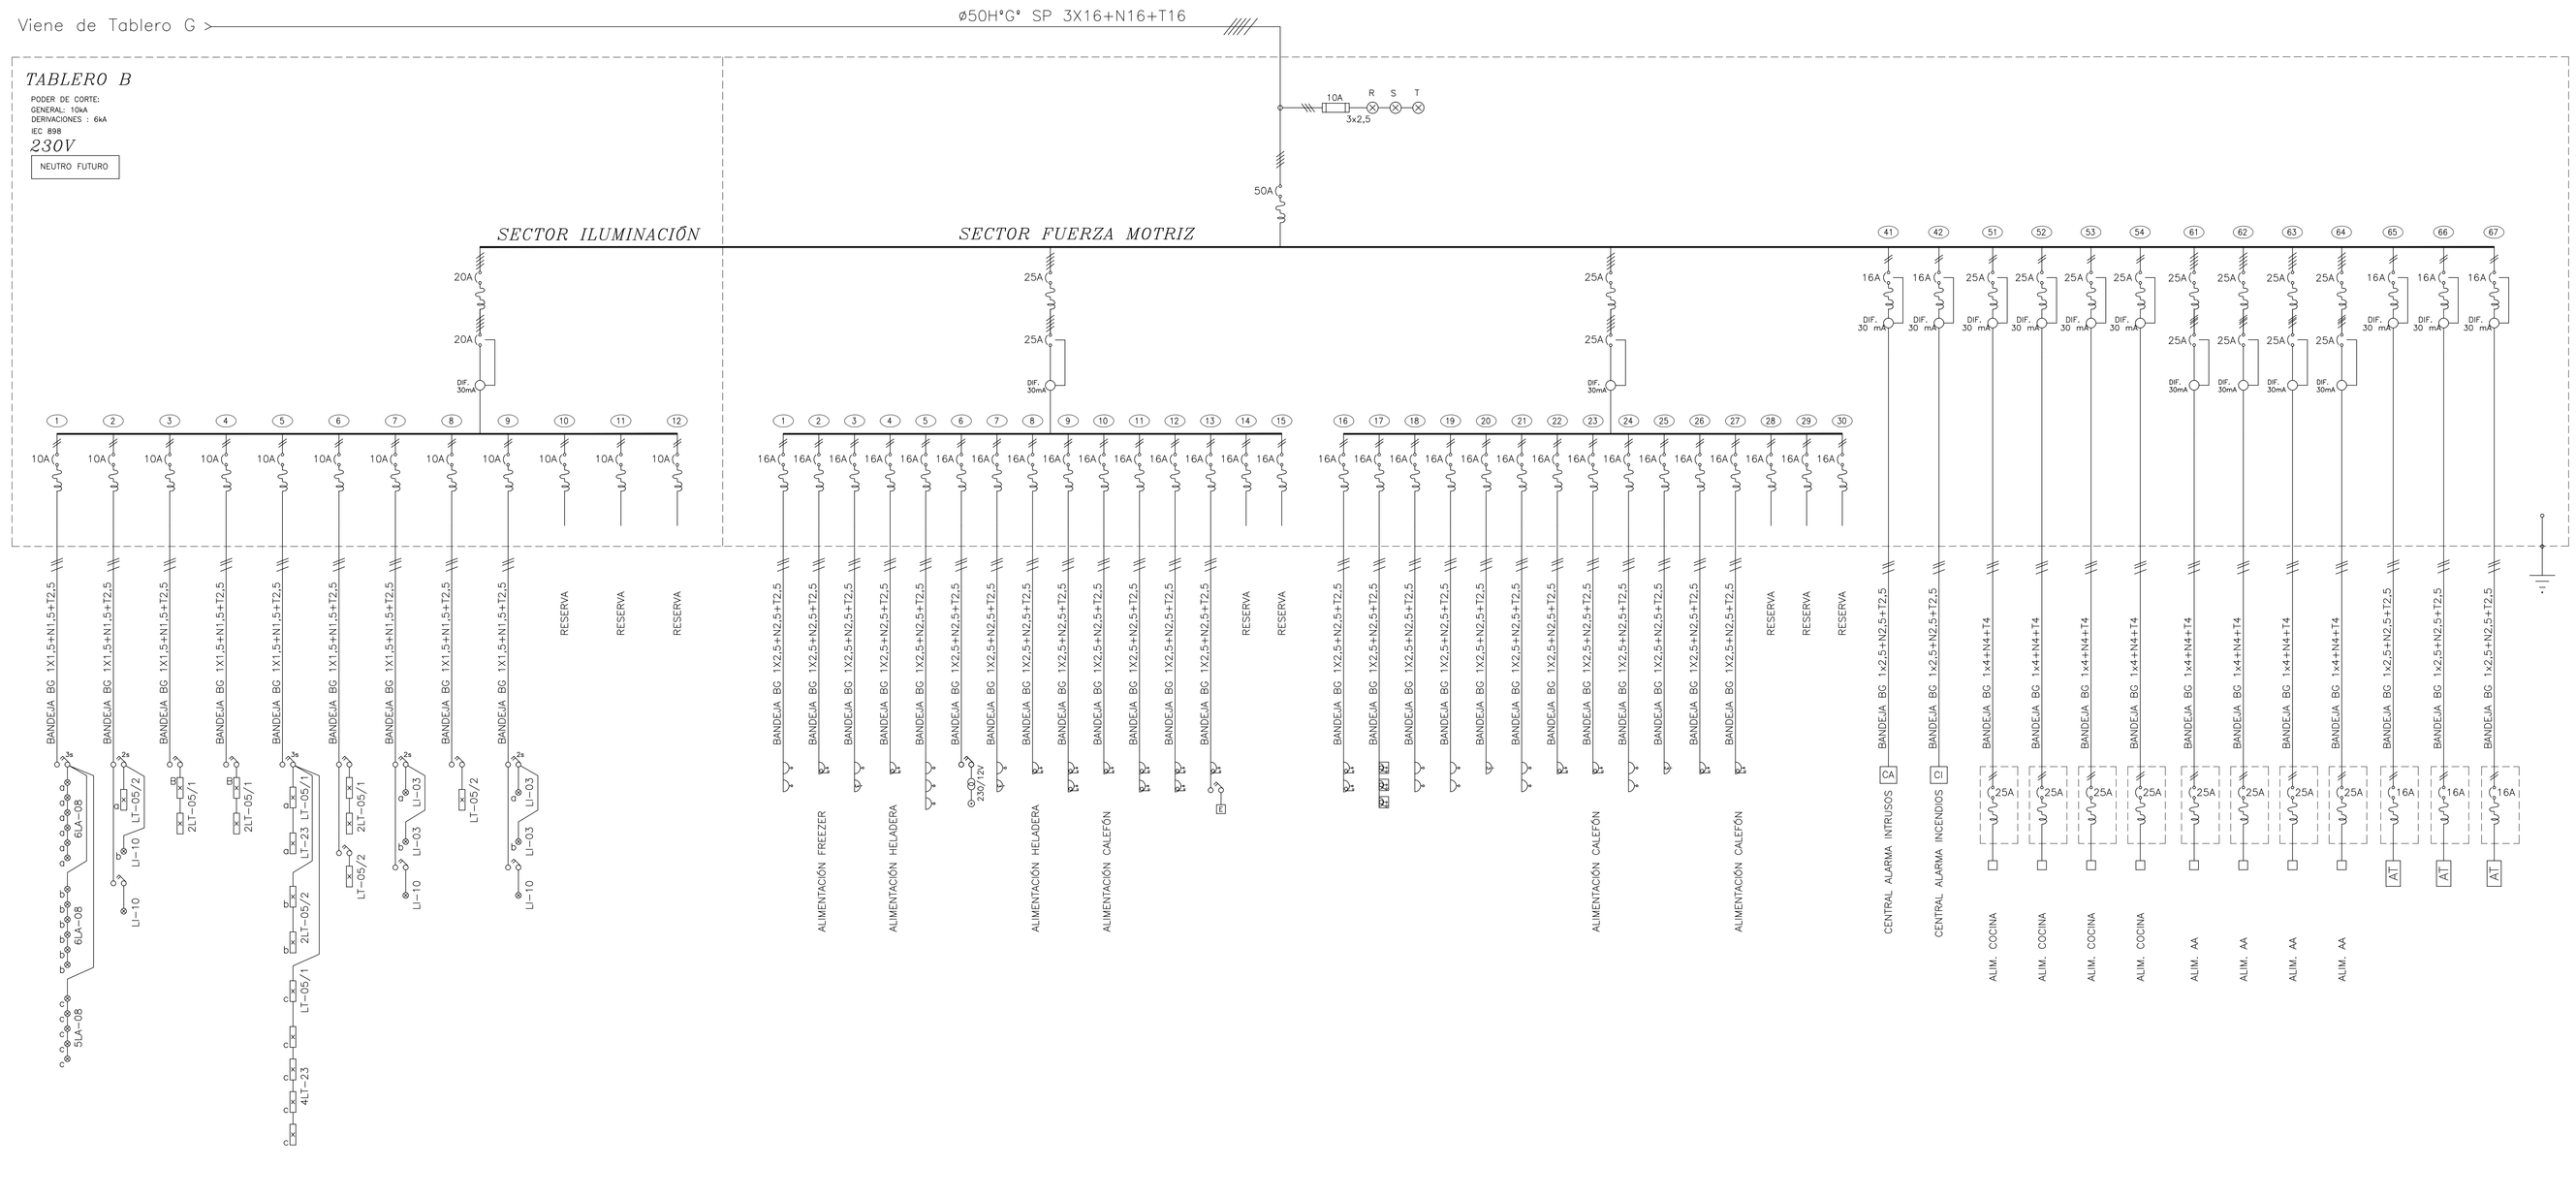

POTENCIA ACTUAL = 40kW III 230V

POTENCIA A CONTRATAR = 40kW III 230V (SE MANTIENE ORIGINAL)

NOTAS:

- TODAS LAS PROTECCIONES DE DERIVACIONES INSTALADAS EN EL EXTERIOR, ESTARAN EN CAJAS ESTANCAS ADECUADAS Y FUERA DEL ALCANCE DE LA MANO. h>2,30m.
- EN CASO DE QUE UTE SUMINISTRE EN 400V CON NEUTRO SE RECONECTARÁN LOS TABLEROS PARA DICHA TENSIÓN.
- CUANDO LAS BANDEJAS SE ENCUENTREN EN ESPACIOS INTERIORES LOS CONDUCTORES SERÉNAN EN BAJO GOMA (BG), EN EL CASO DE BANDEJAS EXTERIORES LOS MISMOS SERÁN EN SÓPER PLASTICO (SP). SALVO QUE SE INDIQUE LO CONTRARIO.
- TODAS LAS ALIMENTACIONES A VENTILADORES DE TECHO SE COTIZARÁN COMO OPCIONALES DONDE CIRCULEN NIÑOS, DEJANDOSE LAS PROTECCIONES EN LOS TABLEROS COMO RESERVAS.

JOSÉ PEDRO PODESTÁ
Ingeniero Industrial Eléctrico
Estudio Independiente de Acondicionamiento Lumínico y Eléctrico

PLANO	UNIFILAR TABLEROS: GENERAL G y B		EU-00
OBRA	COLONIA ESCOLAR N°118		
UBICACION	CNO. ACCESO TERMAS DEL ARAPEY S/N		
LOCALIDAD	TERMAS DEL ARAPEY - SALTO		
MODIFICACIONES	ESCALA S/E	FECHA ENERO 2014	

Miguel Grau 3766 - Montevideo 11.200 - Uruguay - Tel/Fax (598-2) 628 6888

ADMINISTRACIÓN NACIONAL DE EDUCACIÓN PÚBLICA
CONSEJO DIRECTIVO CENTRAL
DIRECCIÓN SECTORIAL DE INFRAESTRUCTURA
AREA DE PROYECTOS

OBRA: COLONIA ESCOLAR Nº118 — CNO. ACCESO TERMAS DEL ARAPEY S/N	LOCALIDAD: TERMAS DEL ARAPEY — DEPARTAMENTO: SALTO	FECHA: ENERO 2014 — ESCALA: S/E
PLANO DE: UNIFILAR TABLEROS: GENERAL G y B		LAMINA Nro: L — EU-00
ARQUITECTO:	FIRMA:	
AYTE. de ARQ'TO.:		
TECNICO:	FIRMA:	

LN N - 01 UNIFILAR TABLERO GENERAL G Y B.DWG