SIMBOLOGIA	
	Válvula mariposa
	Válvula esclusa de vástago ascendente
	Válvula globo
	Válvula esférica
	Válvula de alivio
TS	Tamper Switch para supervisión de válvula
F	Flow Switch
M	Manometro c/grifo y purga
	Valvula retención (antiretorno)
	Aislador de vibraciones (acople flexible)
	A desague
BI 45	Boca de Incendio equipada Tipo 2 de acuerdo a IT-05 de DNB. Incluye gabinete metálico, válvula globo, conexión de toma con válvula de 45mm y conexión Storz, manguera plana de 45mm/25m y puntero.
—— · · ——	Cañería enterrada en PEAD PE100 SDR11
————	Cañería aérea de acero

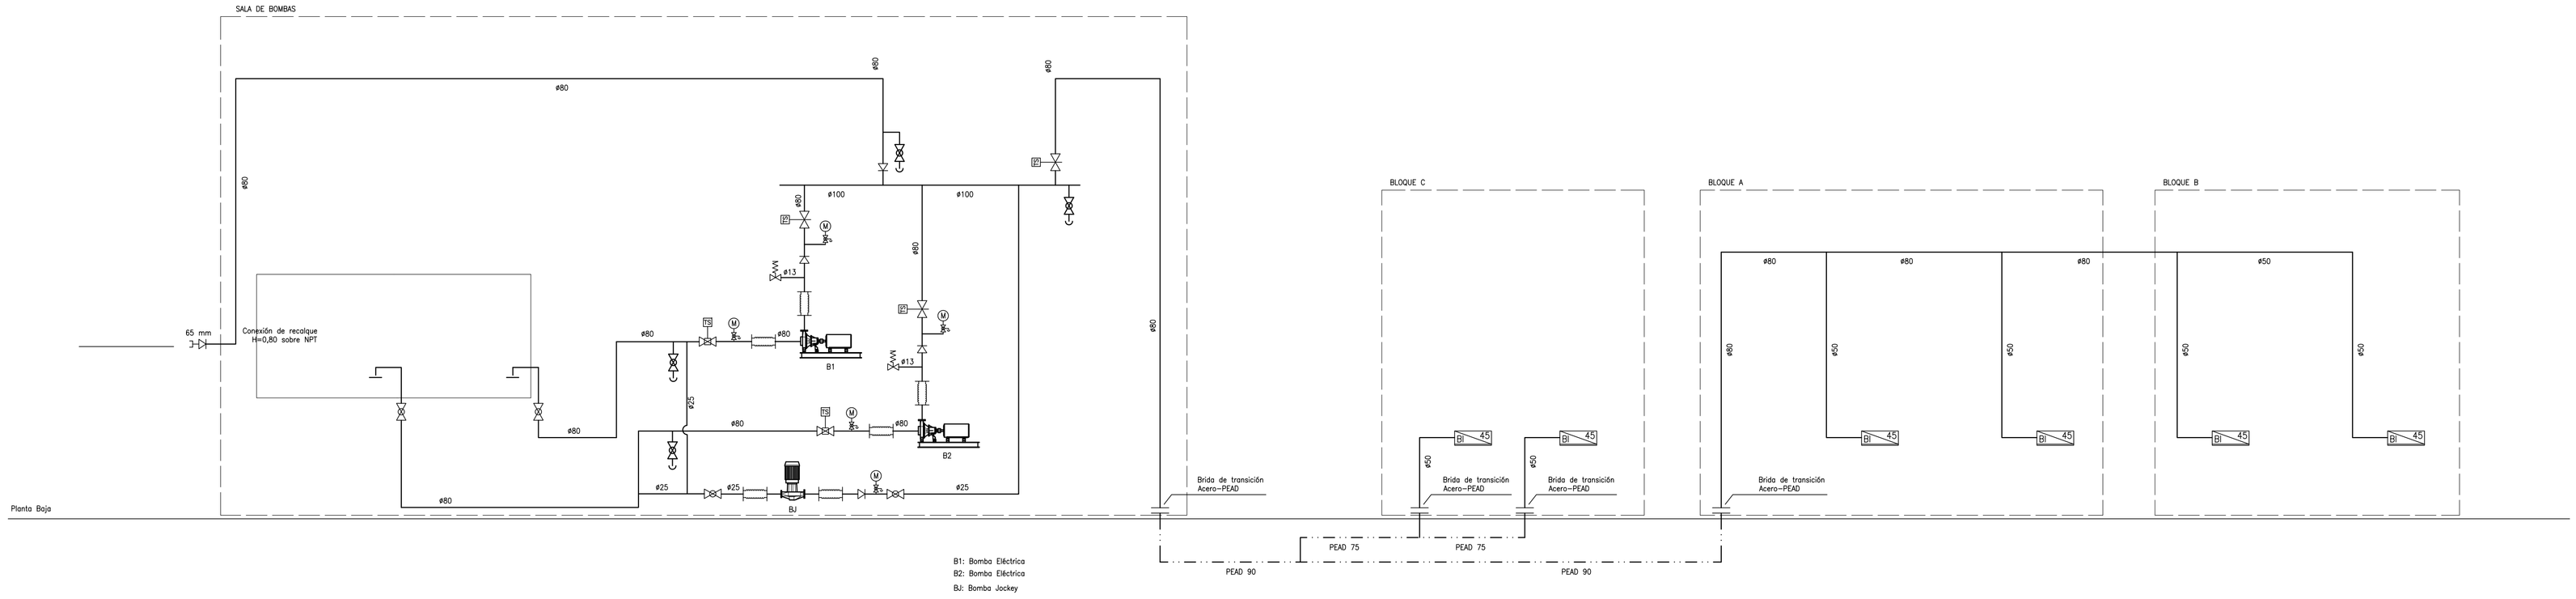

REVISIÓN	MARCA	DESCRIPCIÓN	FECHA

UNIVERSIDAD DE LA REPÚBLICA
PLAN DE OBRAS DE MEDIANO Y LARGO PLAZO
DIRECCIÓN GENERAL DE ARQUITECTURA

DIRECTOR EGA ARQ. PABLO BERCETO PROGRAMACIÓN ARQ. GONZALO LORENZO PROYECTO ARQ. MARCIO BARGORRA DIBUJANTES ROBINA CORTEZZOSO TATIANA GAMOU	COORD. DE EJECUCIÓN DEL AREA DE PROYECTOS ARQ. ADRIANA GORGA RESPONSABLE DE PROYECTO ARQ. HELENA HERITZEN RESPONSABLE DE COSTOS ARQ. ROGARD SUAREZ ARQ. SILVIA VARELA	ASESOR TERMICO ESTUDIO LAGOMARSINO ASESOR ELÉCTRICO ING. OCTAVIO ROCHA ASESOR ESTRUCTURAL ING. GONZALO SERRATTE ASESOR SANITARIO T.S. PABLO RICHERO INCENDIO ESTUDIO LAGOMARSINO ASESOR ACUSTICO ARQ. GONZALO FERNANDEZ	SERVICIO / OBRA Edificio A, B y C del CUR en el PES UBICACIÓN RIVERA, AV. GUIDO MACHADO BRUM S/N DESCRIPCIÓN EXTINCIÓN DE INCENDIO ESQUEMA DE PRINCIPIO

IN102	
LÁMINA	24
ESCALA	S/E
FECHA	JUNIO-2017