



ADMINISTRACIÓN NACIONAL
DE EDUCACIÓN PÚBLICA

CONSEJO DIRECTIVO CENTRAL
DIRECCIÓN SECTORIAL DE
INFRAESTRUCTURA

OBRA

JARDIN N°69

FRAY BENTOS – RIO NEGRO

FECHA

2017


ANEXO

A

HOJA

7

A1

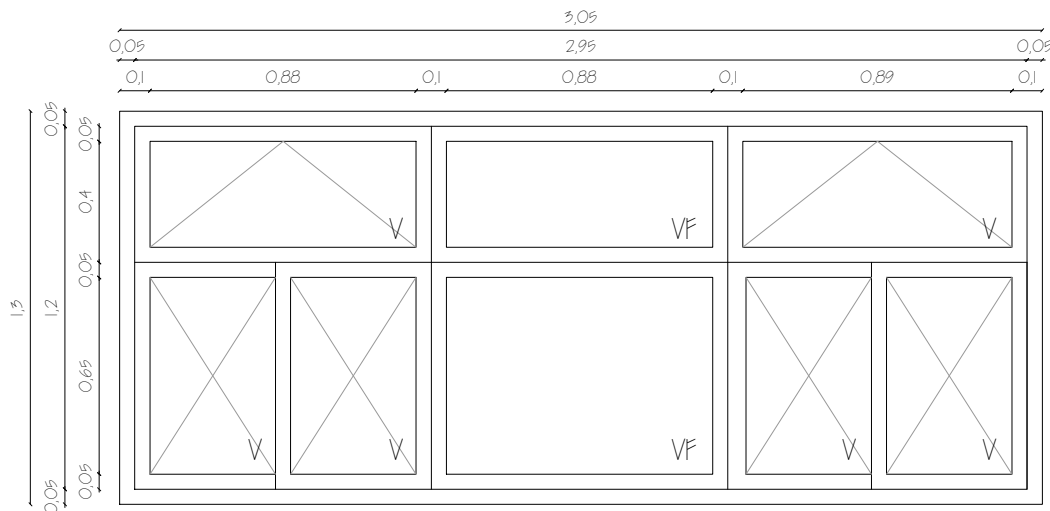

TABAQUERA SERIE 30 - CORREDIZA MECAL SERIE 25

ESCALA

1/25

TIPO	A1	CANTIDAD	3	IZQ. DER.	UBICACION	AULA
------	----	----------	---	--------------	-----------	------

PREMARCO

MARCO GUIA (SIN ANODIZAR) : -

TAPAJUNTAS : -

P E R F I L E S	C U R A N T E	<input type="checkbox"/> HOR.INFERIOR	0310/2536-2539/3508	A C C E S O R I O S	A-2071 (CIERRE TIPO LARA)
		<input type="checkbox"/> HOR.SUPERIOR	0310/2528/3508		A-440 GRAMPAS
		LATERALES	0310/4502/3508		A-4060 GRAMPAS
		DIVISOR HOR.	-		A2064 TIRADOR EMBUTIDO TEMPO
		DIVISOR VERT	0317		AMZ 3044 DISPOSITIVO DE ESTANQUEIDAD
		PORTACONTR.	-		A-0030 (BURLETE)
		CONTRAVIDRIO	4514		AMS -7207 FELPILLA
		ELEM.ARMADO	1270-1239-1238		AMS 7137 FELPILLA
		CONECTOR HOR.	5508		A-3600 TOPE
		CONECTOR VERT.	5508		A-2251 CIERRE CONCORDE
	H O R A D O	HOR.INFERIOR	4503 - 3501		A-3620 PROTECTOR
		HOR.SUPERIOR	4503/5456		TORNILLOS AUTORROSCANTES DE ACERO 10x32, 10x19
		LATERALES	4506/3501		A-1230 RUEDAS
		ENGANCHE	4507		A-7850 CINTA
		COMPLEMENTO	-		A-27760 BURLETE
		DIVISOR HOR.	-		A-4090 GRAMPA
		DIVISOR VERT	-		A-1751 POMELA
		CONTRAVIDRIO	4514		A-2251 CIERRE CONCORDE
		ELEM.ARMADO	-		A-2930 BURLETE CUÑA
		OTROS	5523		A-2620 BURLETE HOJA MARCO

TERMINACION	ALUMINIO ANODIZADO
-------------	--------------------

VIDRIOS	ESPESOR: 4mm	TIPO: COMUN
	COLOCACION:	

OBSERVACIONES	SE AMURA A HORMIGON
---------------	---------------------

NOTA TODAS LAS MEDIDAS SE VERIFICARAN EN OBRA.

Los marcos se amuraran sin su correspondientes hojas, y deberán entregarse protegidos contra eventuales manchas producidas por motero de cal o cemento

Todas las aberturas se dibujan vistas desde el exterior. Las medidas son en metros.