



ADMINISTRACIÓN NACIONAL  
DE EDUCACIÓN PÚBLICA

CONSEJO DIRECTIVO CENTRAL

DIRECCIÓN SECTORIAL DE  
INFRAESTRUCTURA

OBRA

JARDIN N°69

FRAY BENTOS - RIO NEGRO

FECHA


2017

ANEXO

A

HOJA

8

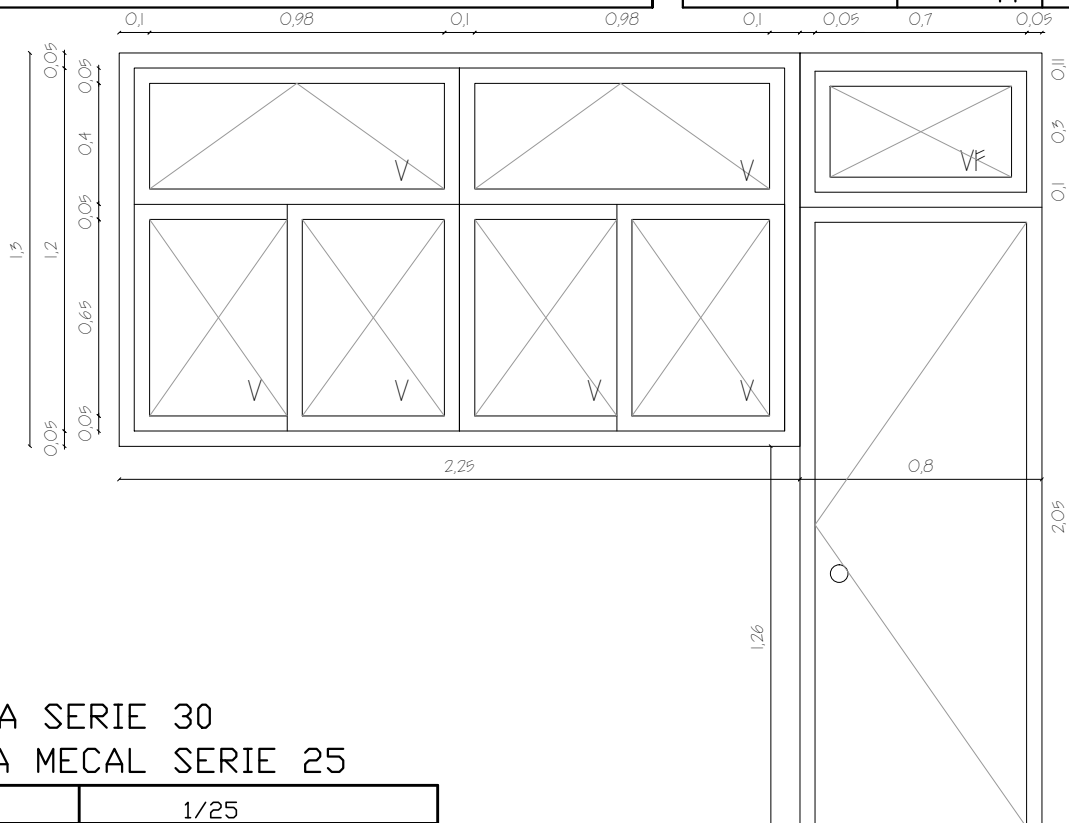

TABAQUERA SERIE 30  
CORREDIZA MECAL SERIE 25

ESCALA

1/25

TIPO	A2	CANTIDAD	1	IZQ. DER.	UBICACION	AULA
------	----	----------	---	--------------	-----------	------

## PREMARCO

MARCO GUIA (SIN ANODIZAR) : -

TAPAJUNTAS : -

P E R F I L E S	C U R A N T E	HOR.INFERIOR	0310/2536-2539/3508	A C C E S O R I O S	A-2071 (CIERRE TIPO LARA)
		HOR.SUPERIOR	0310/2528/3508		A-440 GRAMPAS
P E R F I L E S	C U R A N T E	LATERALES	0310/4502/3508		A-4060 GRAMPAS
		DIVISOR HOR.	-		A2064 TIRADOR EMBUTIDO TEMPO
P E R F I L E S	C U R A N T E	DIVISOR VERT.	0317		AMZ 3044 DISPOSITIVO DE ESTANQUEIDAD
		PORTACONTR.	-		A-0030 (BURLETE)
P E R F I L E S	C U R A N T E	CONTRAVIDRIO	4514		AMS -7207 FELPILLA
		ELEM.ARMADO	1270-1239-1238		AMS 7137 FELPILLA
P E R F I L E S	C U R A N T E	CONECTOR HOR.	5508		A-3600 TOPE
		CONECTOR VERT.	5508		A-2251 CIERRE CONCORDE
P E R F I L E S	C U R A N T E	HOR.INFERIOR	4503 - 3501		A-3620 PROTECTOR
		HOR.SUPERIOR	4503/5456		TORNILLOS AUTORROSCANTES DE ACERO 10x32, 10x19
P E R F I L E S	C U R A N T E	LATERALES	4506/3501		A-1230 RUEDAS
		ENGANCHE	4507		A-7850 CINTA
P E R F I L E S	C U R A N T E	COMPLEMENTO	-		A-27760 BURLETE
		DIVISOR HOR.	-		A-4090 GRAMPA
P E R F I L E S	C U R A N T E	DIVISOR VERT.	-		A-1751 POMELA
		CONTRAVIDRIO	4514		A-2251 CIERRE CONCORDE
P E R F I L E S	C U R A N T E	ELEM.ARMADO	-		A-2930 BURLETE CUÑA
		OTROS	5523		A-2620 BURLETE HOJA MARCO

## TERMINACION

ALUMINIO ANODIZADO

## VIDRIOS

ESPESOR: 4mm

TIPO: COMUN

COLOCACION:

## OBSERVACIONES

SE AMURA A HORMIGON

**NOTA** TODAS LAS MEDIDAS SE VERIFICARAN EN OBRA.

Los marcos se amuraran sin su correspondientes hojas, y deberán entregarse protegidos contra eventuales manchas producidas por motero de cal o cemento

Todas las aberturas se dibujan vistas desde el exterior. Las medidas son en metros.