



ADMINISTRACIÓN NACIONAL  
DE EDUCACIÓN PÚBLICA

CONSEJO DIRECTIVO CENTRAL  
DIRECCIÓN SECTORIAL DE  
INFRAESTRUCTURA

OBRA

JARDIN N°69

FRAY BENTOS – RIO NEGRO

FECHA

2017


ANEXO

C

HOJA

14

H3

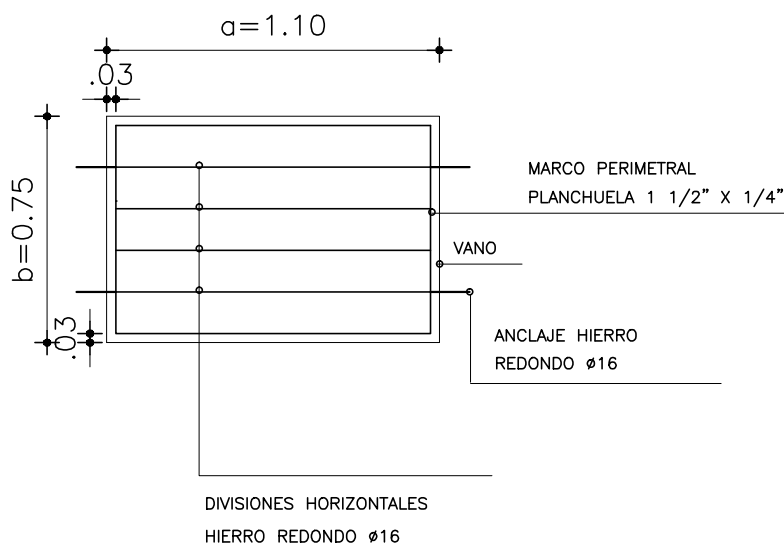

NOTA

- . TODAS LAS MEDIDAS SE VERIFICARAN EN OBRA.
- . Los marcos se amuraran sin su correspondientes hojas, y deberan entregarse protegidos contra eventuales manchas producidas por mortero de cal o cemento.
- . Todas las aberturas se dibujan vistas desde el exterior.

NOTA: EL MARCO DE LA REJA DEBERÁ ESTAR SEPARADO DEL VANO 3cm, SEGÚN SE INDICA EN EL GRÁFICO.

ESCALA 1/25

TIPO	H3	CANTIDAD	1	IZQ.		UBICACION	BAND
				DER.			

ESTRUCTURA	ANCLAJE A MAMPOSTERIA
	MATERIAL HIERRO REDONDO SECCION Ø16

COMPONENTES	DIVISIONES	MAT. PLANCHUELA	SECCION 1 1/2" x 1/4"
		HIERRO REDONDO	SECCION Ø16
	PANELES	MAT.	
			SECCION
	PASAMANOS	MAT.	
			SECCION
	ACCESORIOS		
	HERRAJES		

TERMINACION 1 MANO DE FONDO ANTIOXIDO Y 2 MANOS DE ESMALTE SINTETICO

LA ULTIMA MANO DE ESMALTE SINTETICO SE DARA EN OBRA

OBSERVACIONES