


DETALLES de UNIONES PARA AMPLIACION FUTURA

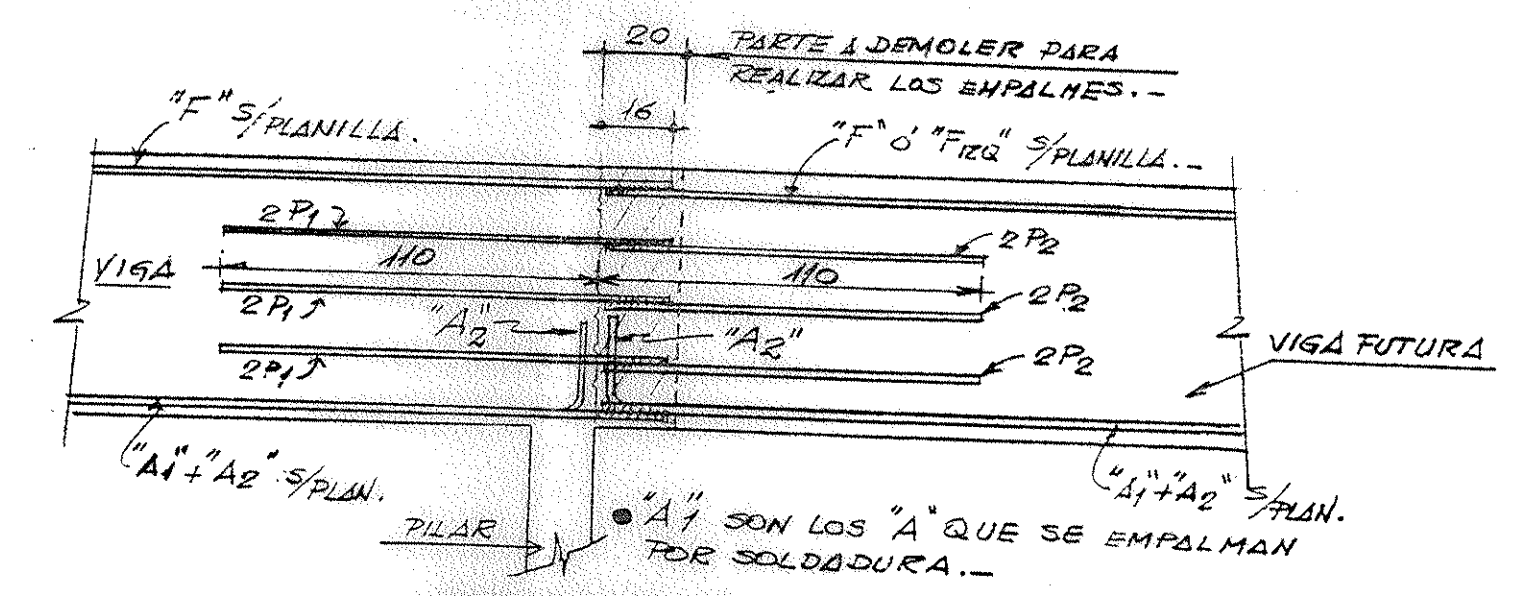


DETALLE 1.-

ARMADURAS de DET. 1

VIGA	DET.	P1	P2
204	1	φ10	φ10
208	1	φ10	φ10
214 SUP. 1		φ10	φ10



SOLDADURAS de EMPALMES

φ BARRA EMPALMADA	α (mm)	l (mm)
10, 12	5	100
16, 19	7	130
22	8	150

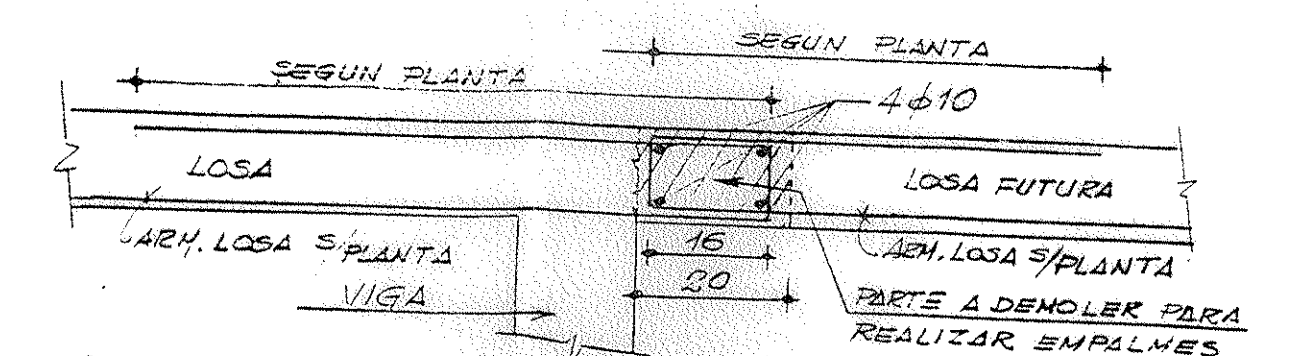

DETALLE 3.-

NOTA: VER NOTAS GENERALES EN LAMINA DE FUNDACIONES.

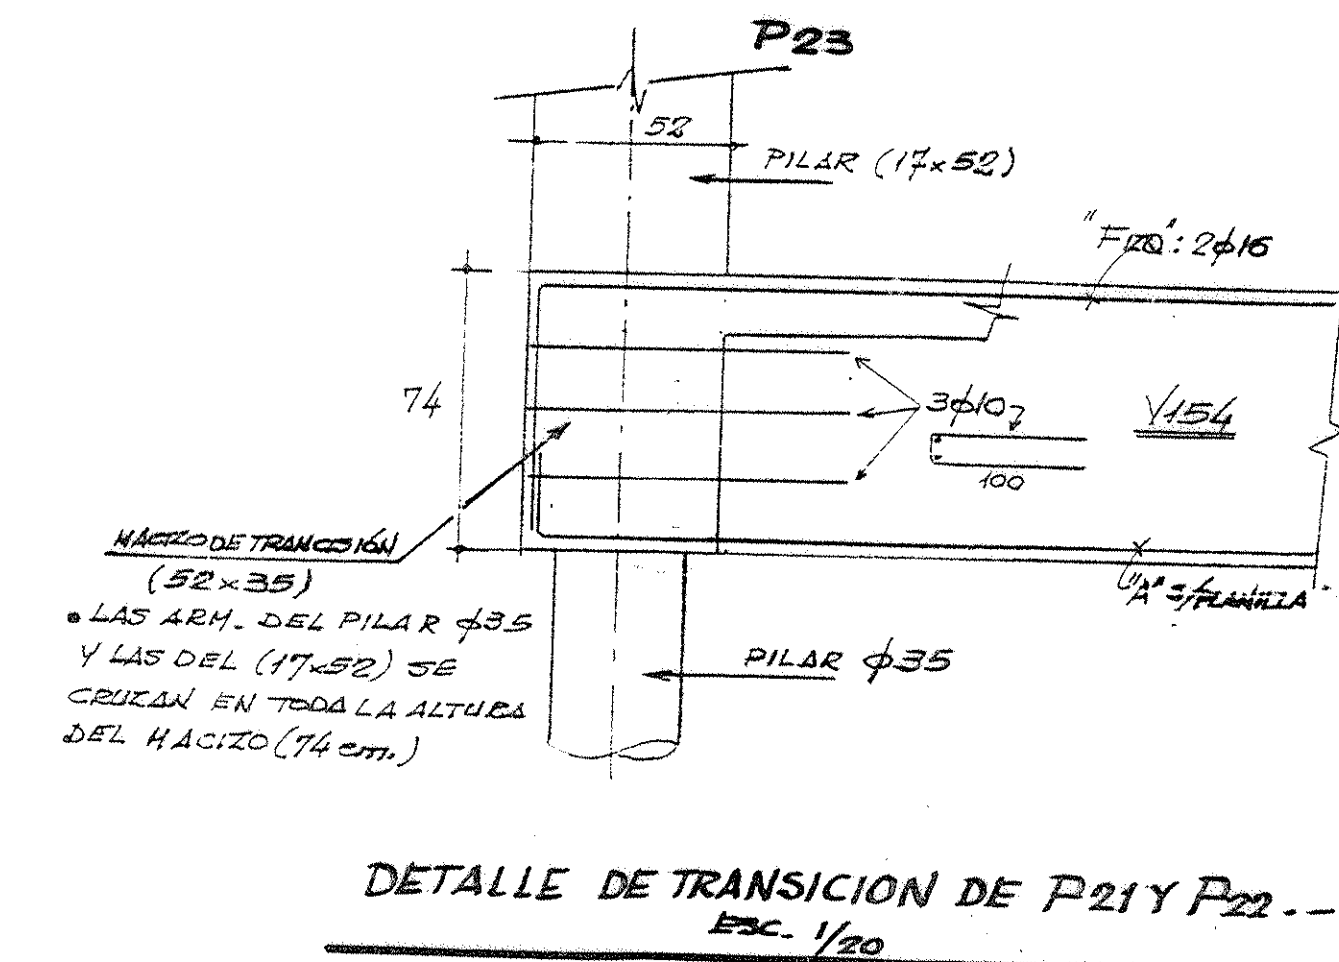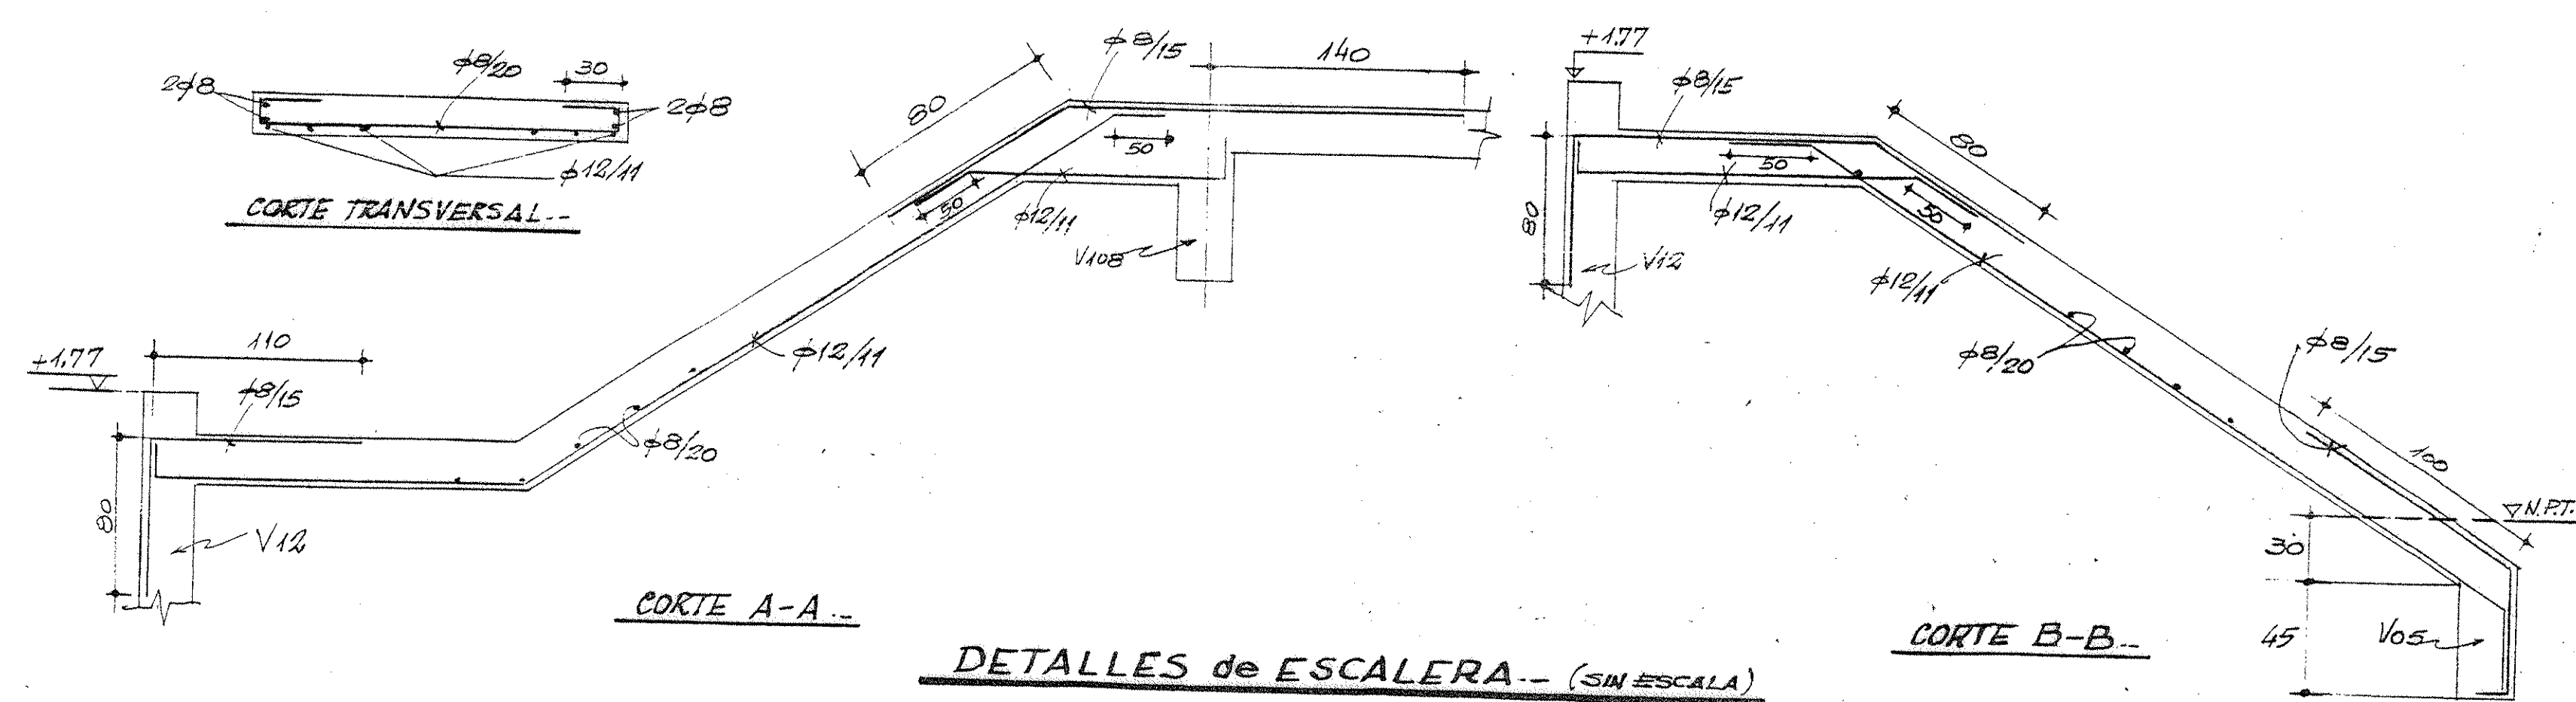

DETALLE DE TRANSICION DE P21 Y P22.-
Esc. 1/20

ESTR. 5082
PO P.B.