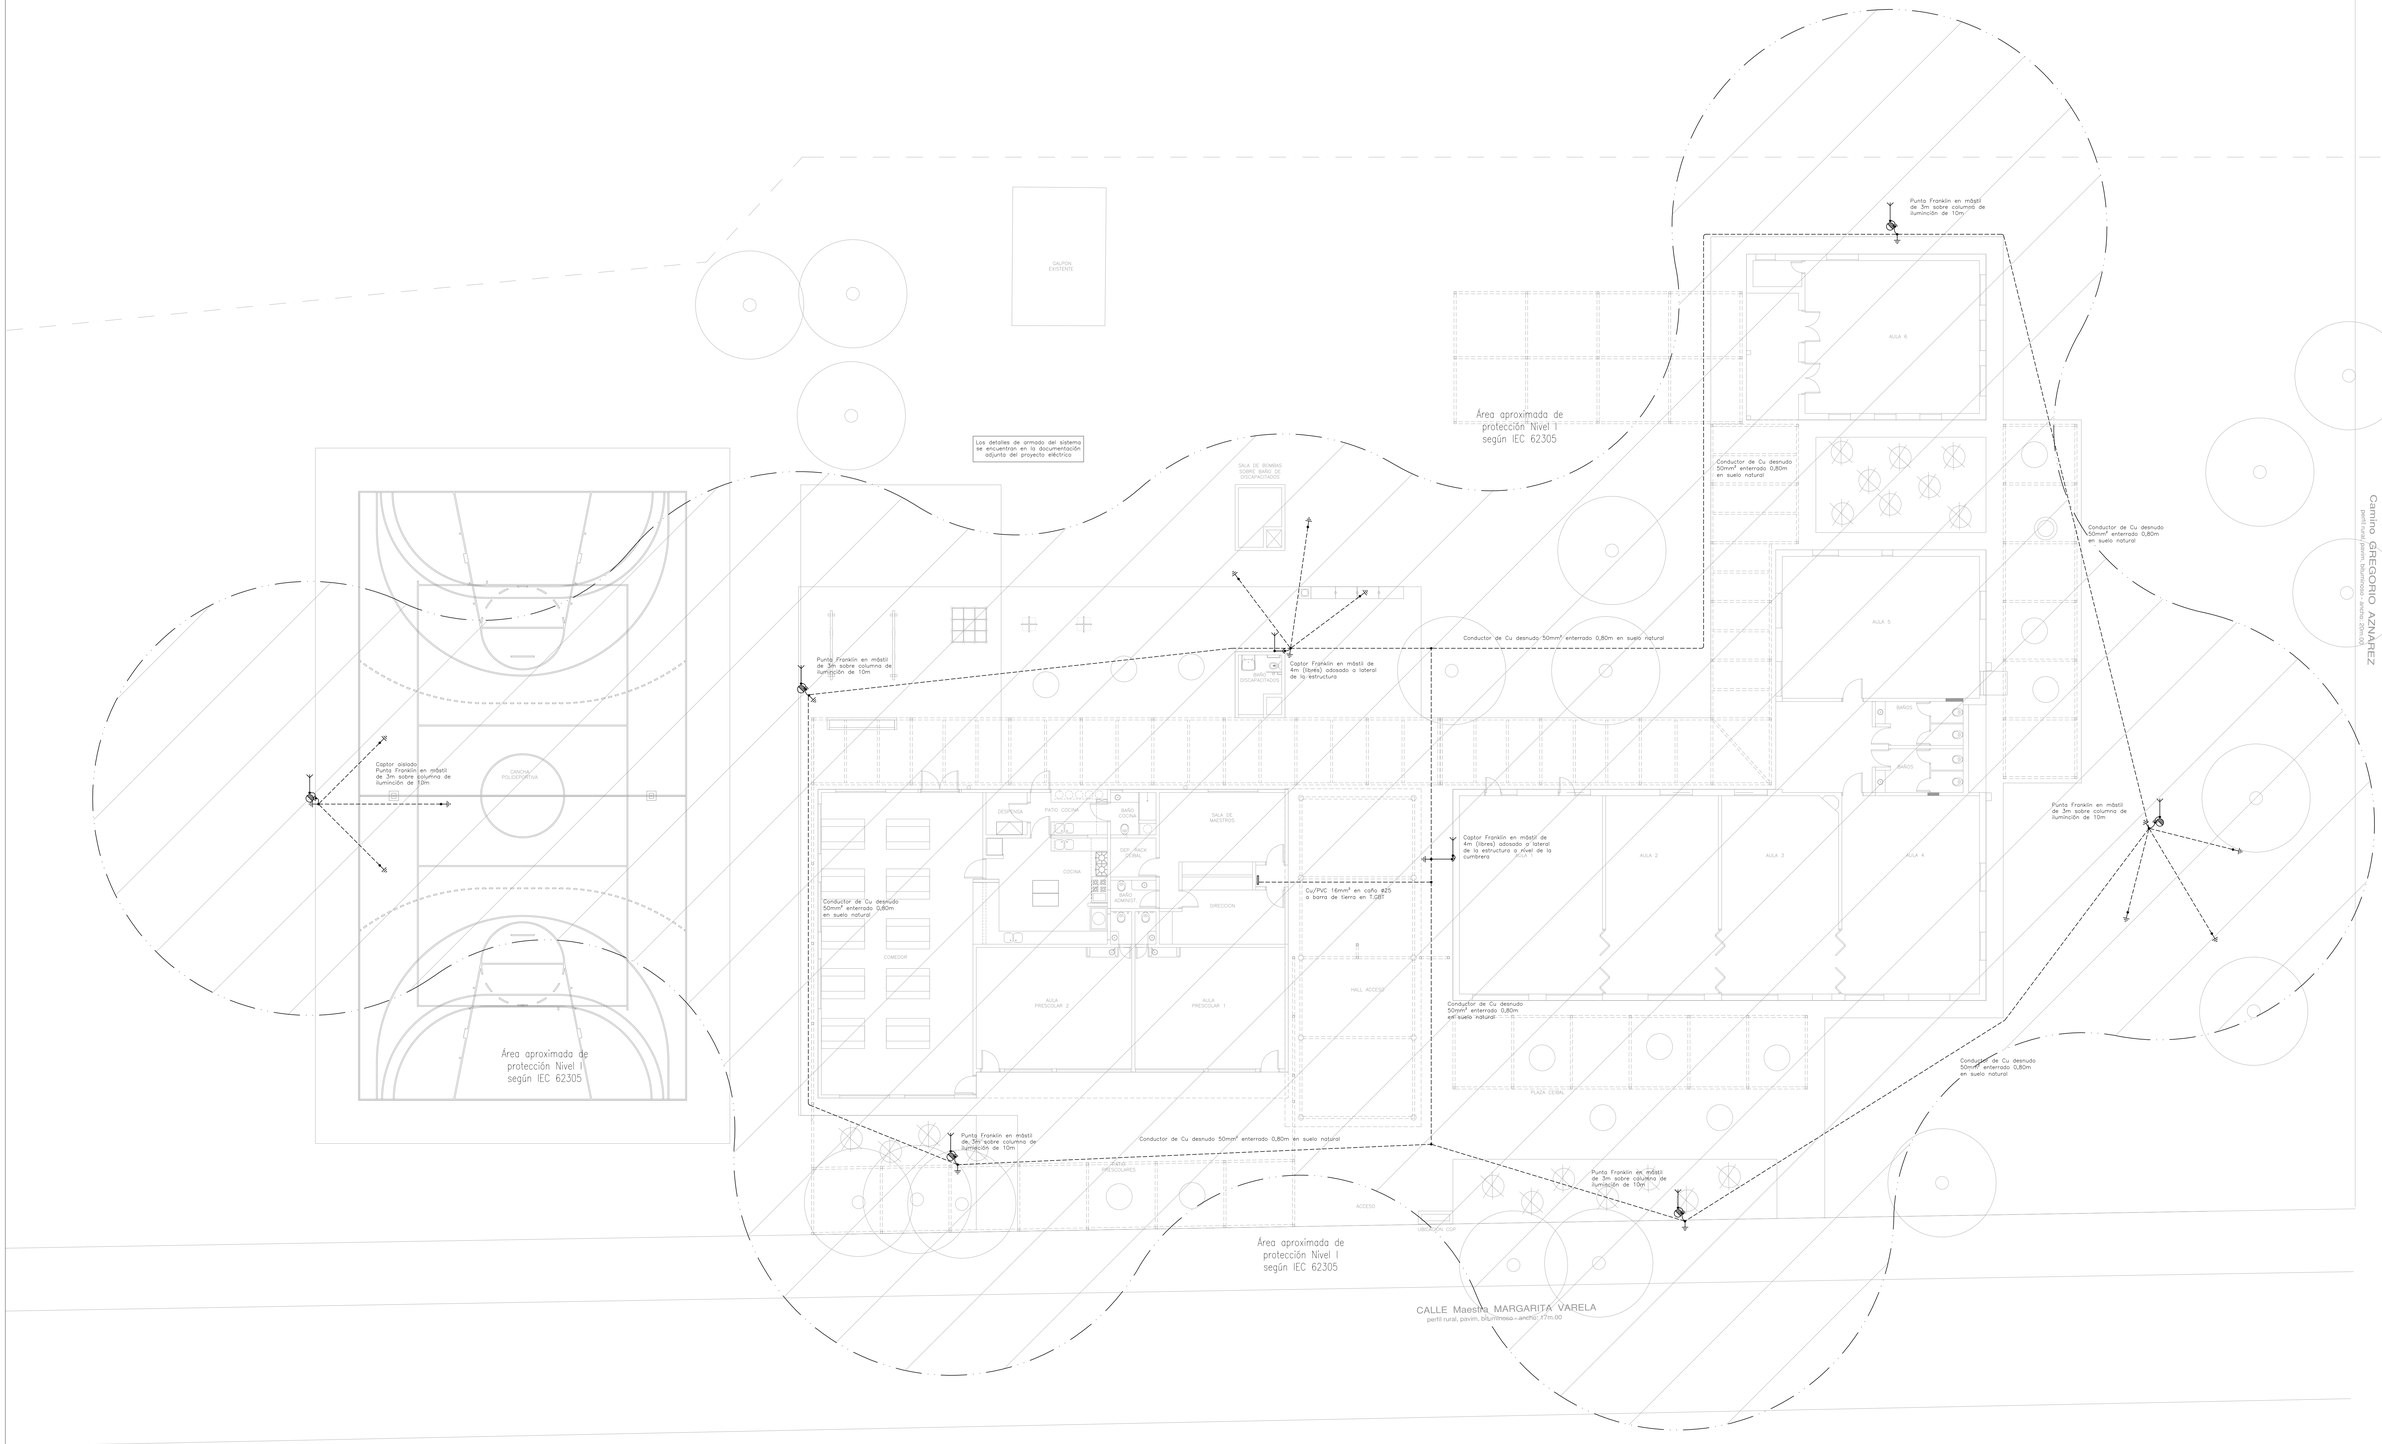

REFERENCIAS	
----------	Cable de Cu desnudo 50mm2 directamente enterrado 80cm en suelo natural
	Jabalina tipo copperweld 3/4" 2000mm para sistema de puesta a tierra
	Captor Franklin para sistema de protección contra descargas atmosféricas en mástil
•	Soldadura cuproaluminotérmica en sistema de puesta a tierra
	Columna de iluminación de hormigón de 10m de altura libre compartida con sistema de pararrayos.

NOTAS:

Los detalles constructivos de este sistema se encuentran en la documentación anexa

ESTUDIO
LIGUORI & ASOCIADOS
INGENIEROS ELÉCTRICOS
ESTUDIO@LIGUORIASOCIADOS.COM - TEL: 2613 3053

A.N.E.P. — P.A.E.P.U.

COMPONENTE PLANTA FISICA
AREA DE PROYECTOS

LAMINA A01 TIPOS --

OBRA: ESCUELA N°17 GREGORIO AZNAREZ
MALDONADO

DESCRIPCION: ELÉCTRICA – SPDA
FECHA: 26/06/17
ESCALA: 1/100

ARCHIVO: ---

COORD. PLANTA FISICA: ARQ. F. DEFERRARI
COORD. PROYECTO: ARQ. C. SITYA
PROYECTISTA: ARQ. RODRIGO MEDIZA
COLABORADOR: ROSA MAZZIOTTI